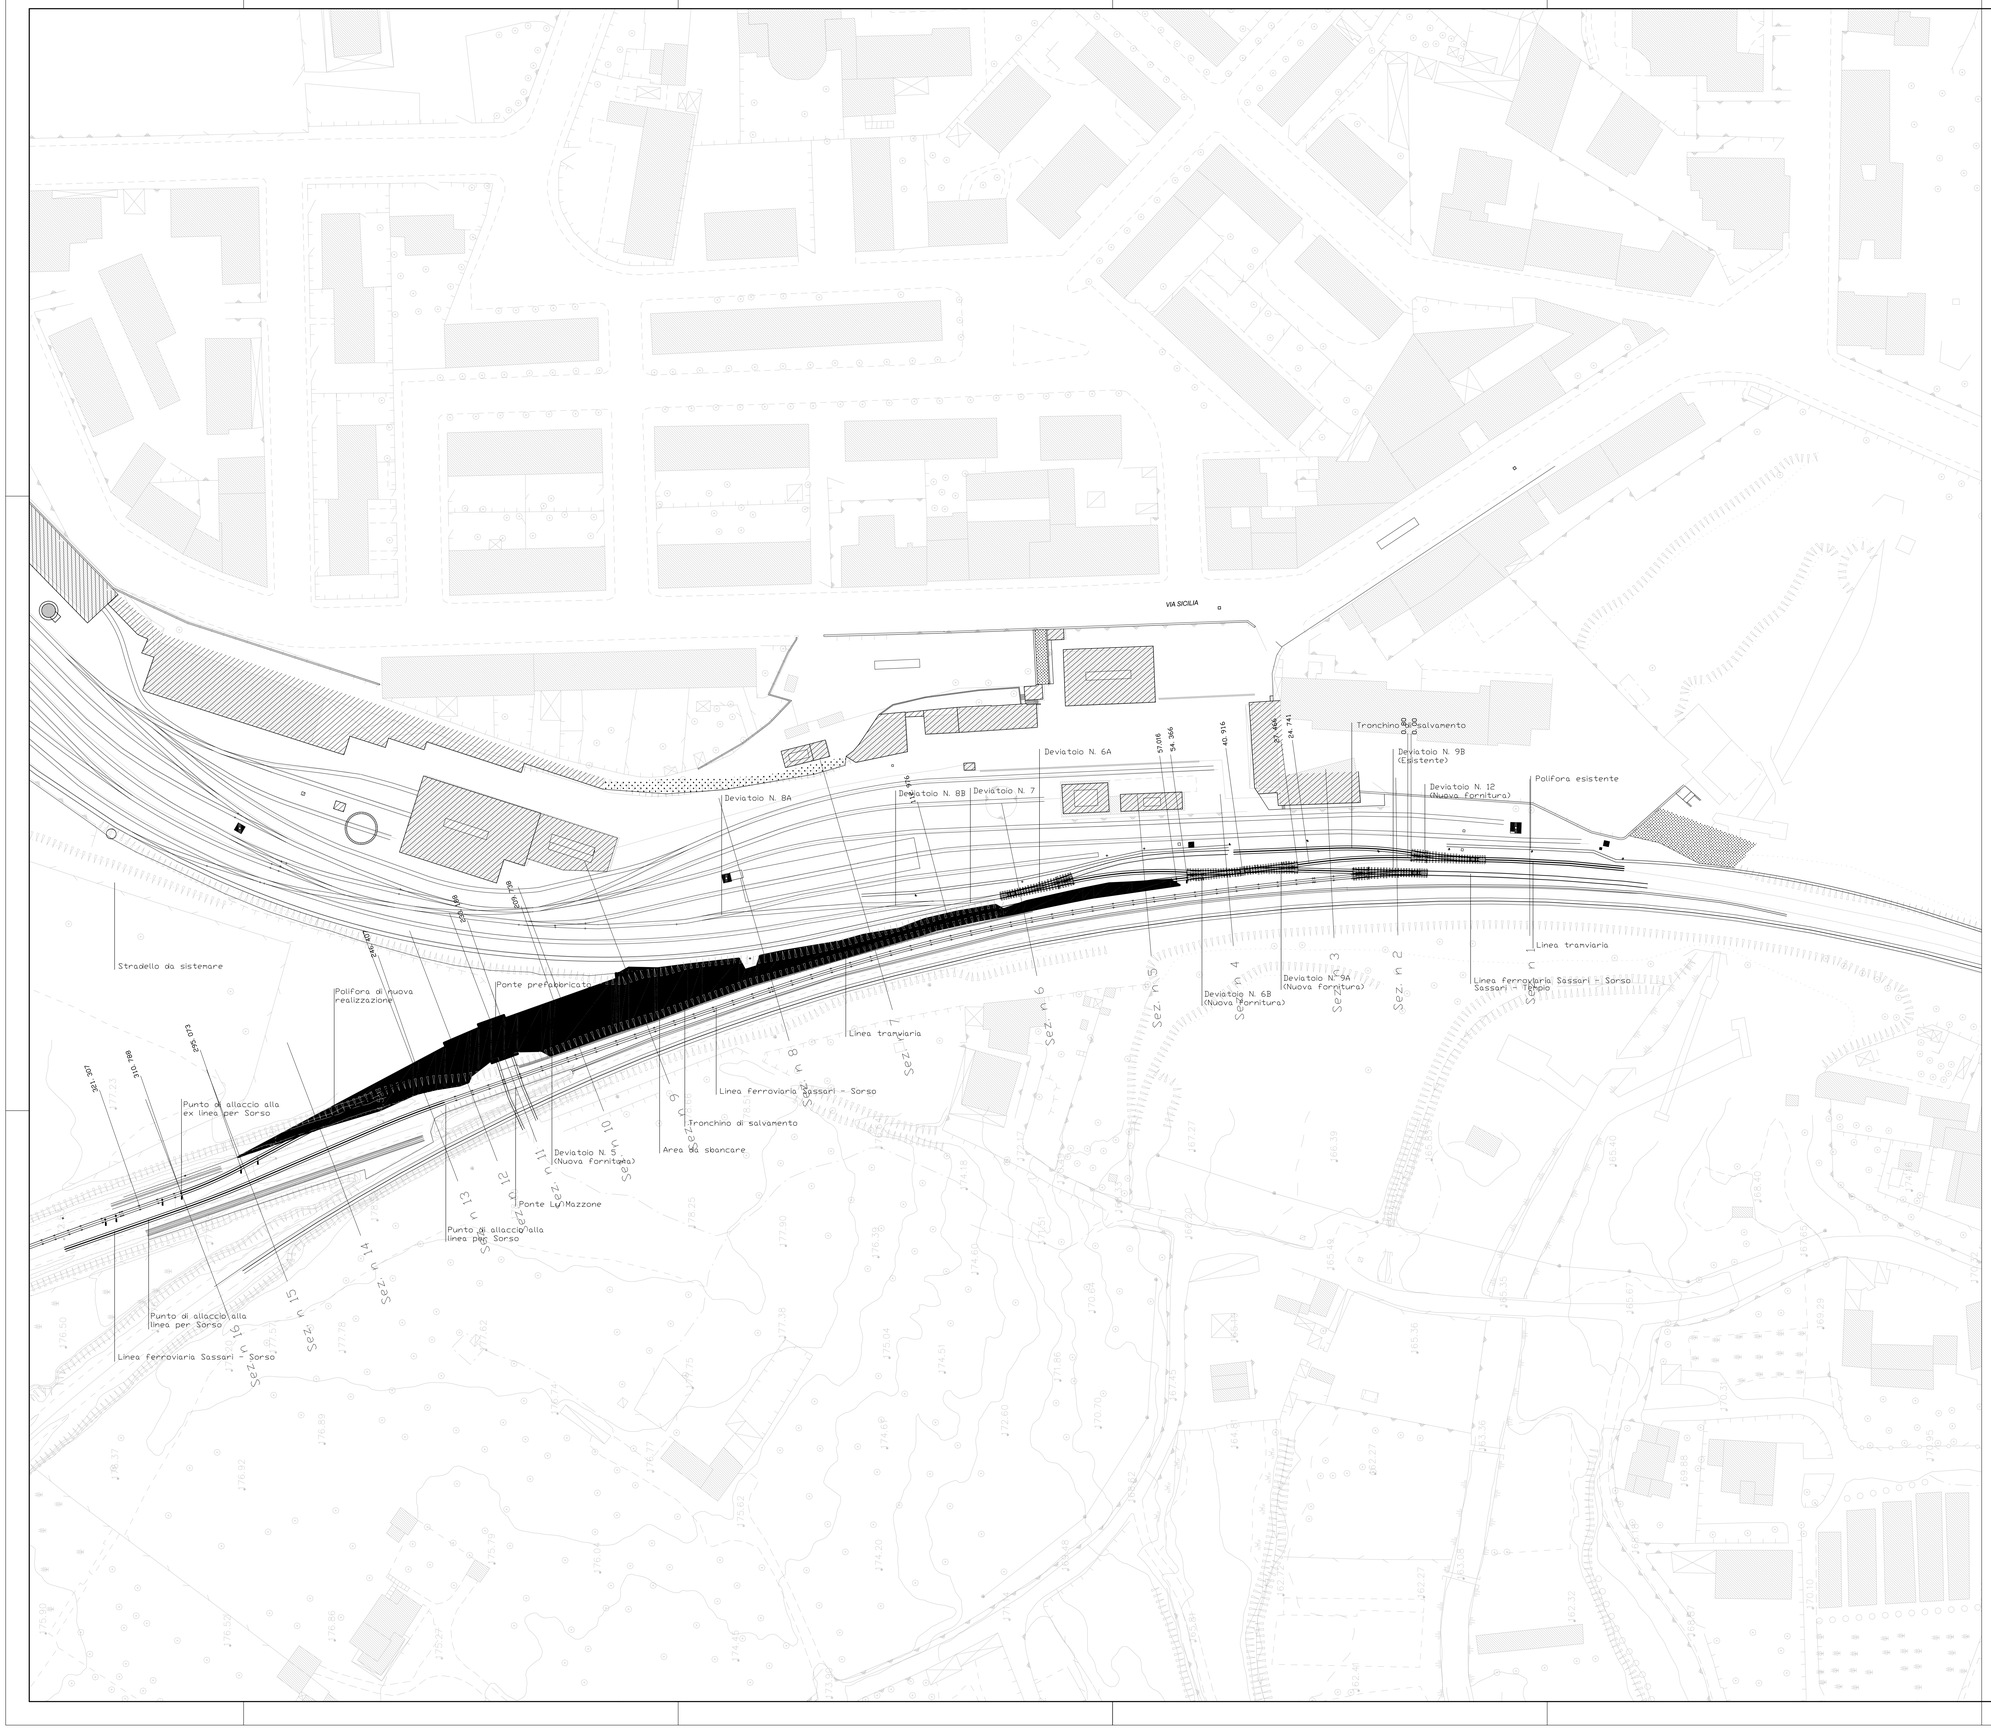

Finanziamento Fondi UE
P.O.R. Sardegna 2000-2006 - Misura 6.2

Regione Autonoma della Sardegna

Gestione Governativa Ferrovie della Sardegna

Comune di Sassari

METROPOLITANA DI SUPERFICIE DI SASSARI

Collegamento Stazione FS/Li Punti /Baldinca

PROGETTO ESECUTIVO

STRALCIO FUNZIONALE (Stazione FS/Santa Maria di Pisa)

Gestione Governativa Ferrovie della Sardegna

progettazione: SERVIZIO TECNICO

coordinatore: Ing. Ernesto Porcu

collaboratori e assistenti: p.e. Lucio Atzeni
geom. Paolo Atzori
Ing. Marco Demuro
p.i. Giovanni Andrea Fiori
geom. Giancarlo Mereu
Ing. Luciano Micheletto
Ing. Felice Mulas
p.i. Attilio Mura
geom. Claudio Pireddu
p.i. Giovanni Tocco
p.i. Piero Traverso

LINEA METROTRANVIARIA

Planimetria di dettaglio 1/2

Scala 1:500

Elaborato 0170_1/2_00

Novembre 2007