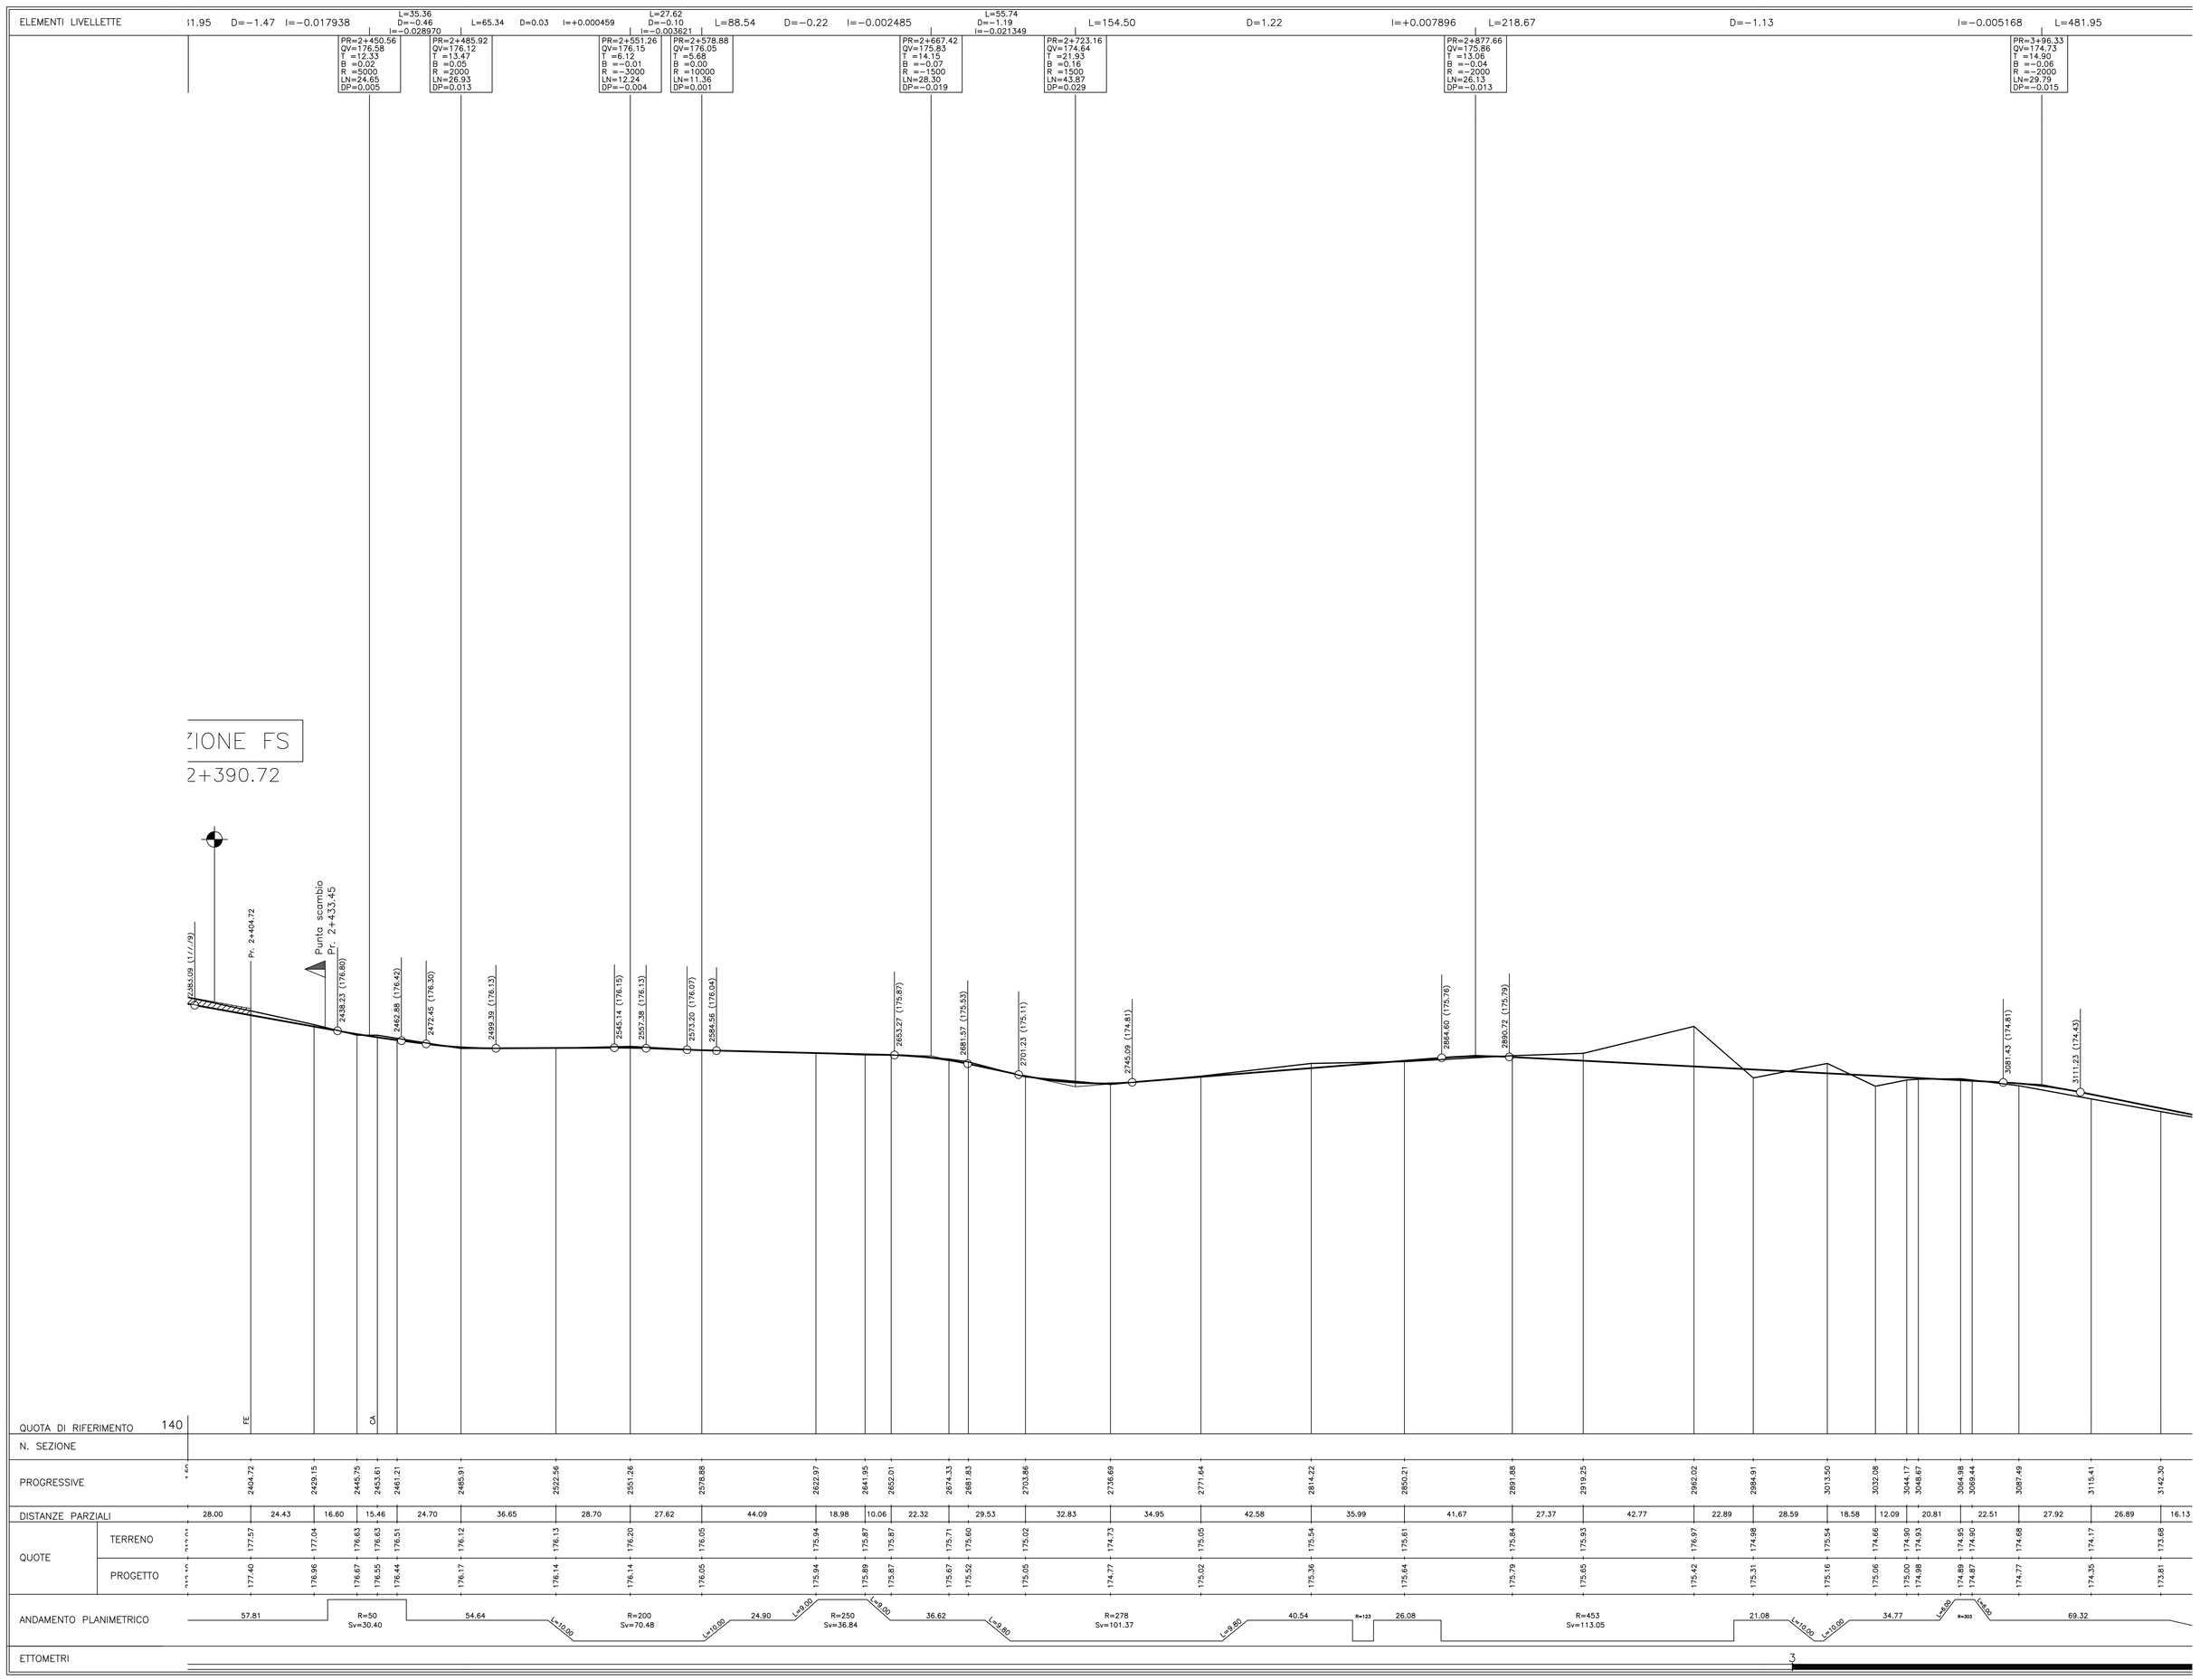

PROFILO LONGITUDINALE TAVOLA 4

SCALA 1:1000/100

Ministero dei Trasporti
Direzione Generale della Motorizzazione
Civile e dei Trasporti in Concessione

GESTIONE GOVERNATIVA FERROVIE DELLA SARDEGNA

Appalto di progettazione ed esecuzione della Linea 1
della Metropolitana di superficie di Sassari:
collegamento Garibaldi – Buddi Buddi

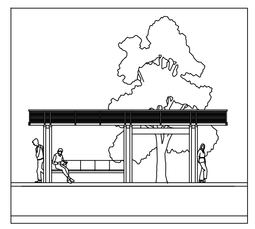

PROGETTO ESECUTIVO

ASSOCIAZIONE TEMPORANEA DI IMPRESE

FERROCEMENTO RECCHI Società per Azioni — ANSALDO Ansaldo Trasporti — FRANCESCO VENTURA S.R.L.

ELABORATO EMESSO DA: FERROCEMENTO–RECCHI S.p.A.

ARCHITETTURA ED INSERIMENTO AMBIENTALE — prof. arch. S. MENICHINI (capoprogetto), arch. M. AMBROGIO – arch. G. MESSINA, arch. A. NANU – arch. A. VERDI

OPERE CIVILI E LINEA — ing. G. BONIN, geom. M. MALDONE

IDRAULICA — ing. F. CECCHETTI

GEOLOGIA E GEOTECNICA — dott. M. POMPEI

SERVIZI DI INGEGNERIA CM SYSTEMS S.r.l.

REV.	DATA	DESCRIZIONE	REDATTO	VERIF. da CP
2	000000			
1	000000			
0	070799	EMISSIONE		

PROGETTO N° 497

ELABORATO: s a x r 0 4 3 0

DIRETTORE DEI LAVORI (PROGETTAZIONE ESECUTIVA): ing. E. PORCU

TITOLO ELABORATO: PROFILO LONGITUDINALE TAVOLA 4

SOSTITUISCE ELABORATO: – – – – – – – –

SCALA 1/1000/100