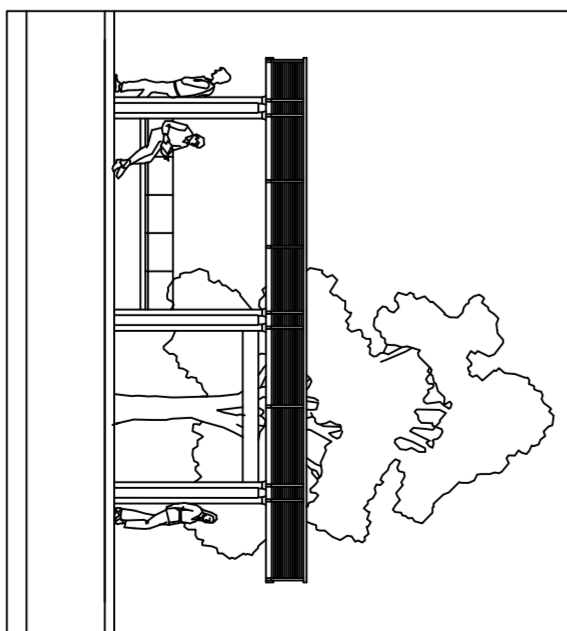


PROFILO LONGITUDINALE TAVOLA 3

SCALA 1:1000/100

<p>Ministero dei Trasporti Direzione Generale dell'Amministrazione Civile e dei Trasporti in Concessione</p>									
<p>GESTIONE GOVERNATIVA FERROVIE DELLA SARDEGNA</p>									
<p>Appalto di progettazione ed esecuzione della Linea 1 della Metropolitana di superficie di Sassari: collegamento Garibaldi - Budù Budù</p>									
									
<p>PROGETTO ESECUTIVO</p>									
<p>ASSOCIAZIONE TEMPORANEA DI IMPRESE</p>									
<p>ANSALDO</p>									
<p>Assuolo Trasporti</p>									
<p>FERROCIAMMENTO-RECHCHI S.p.A.</p>									
<p>progr. gen. S. MARCONI (progettato dal arch. M. VAREDO) - arch. S. MASSIA arch. G. BIANCHI - arch. A. GIANI prof. G. BONAIUTTE arch. E. COZZI arch. G. COZZI arch. M. PAVONI</p>									
<p>SERVIZIO DI INGEGNERIA DEL SISTEMA S.R.L.</p>									
<p>PROGETTO N° 497</p>									
<p>APPENDICE</p>									
<p>S G X I 0 4 2 0</p>									
<p>SISTEMI ELEVAMENTO</p>									
<p>SCALA 1/1000/100</p>									