REPUBBLICA ITALIANA

REGIONE AUTONOMA DELLA SARDEGNA

UNIONE EUROPEA

Comune di Cagliari

ARST S.p.A.

METROPOLITANA LEGGERA DI CAGLIARI
LINEA 3
collegamento Repubblica/Matteotti/Stazione

PROGETTO PRELIMINARE

progettazione: Servizio Tecnico - ARST SpA
Servizio Mobilità, Infrastrutture Viarie e Reti - Comune di Cagliari

coordinatore: ing. Ernesto Porcu

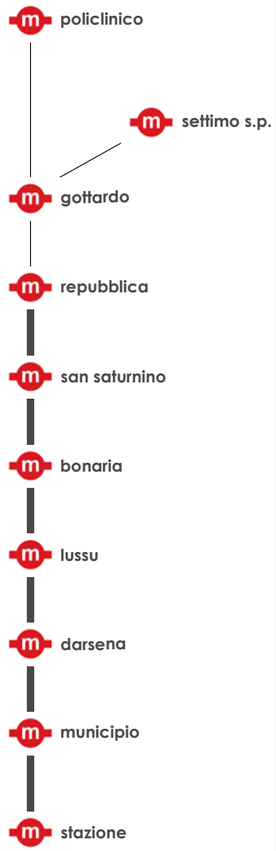

OPERE CIVILI E ARMAMENTO - SEDE

OGGETTO:

SEZIONI

NOME-FILE

OME FILE

SCALA:

1:20

REV.	MODIFICHE	DATA	ELABORAZIONE
00		APRILE 2015	
1			
2			
3			
4			

TAVOLA:

13.30

Legenda:

S.A. - Stato Attuale

S.P. - Stato Progetto

A - Alzata

| - Asse binario

| - Ingombro sede metrotranvia

NOTA:
le misure sono riportate in cm

01 Via Riva di Ponente - Fronte Stazione ARST

S.A.

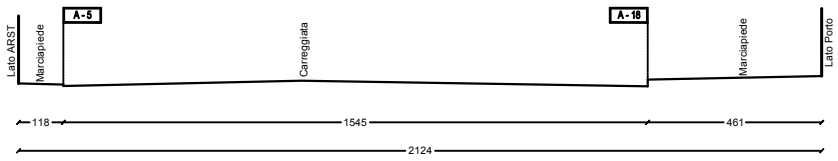

S.P.

SEZIONE UTILE SOLO A FINI VIABILISTICI

02 Piazza Matteotti - Fronte Stazione ARST

S.A.

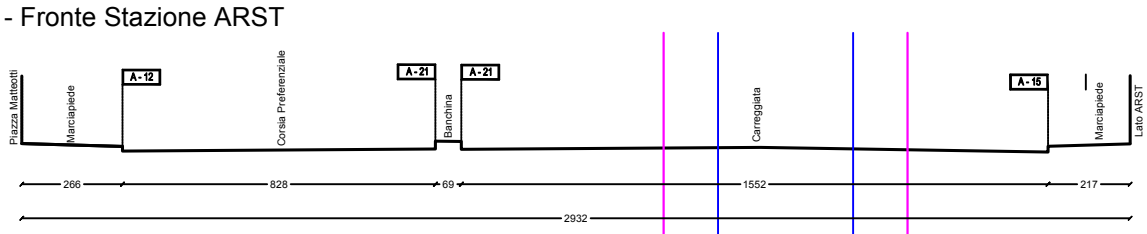

S.P.

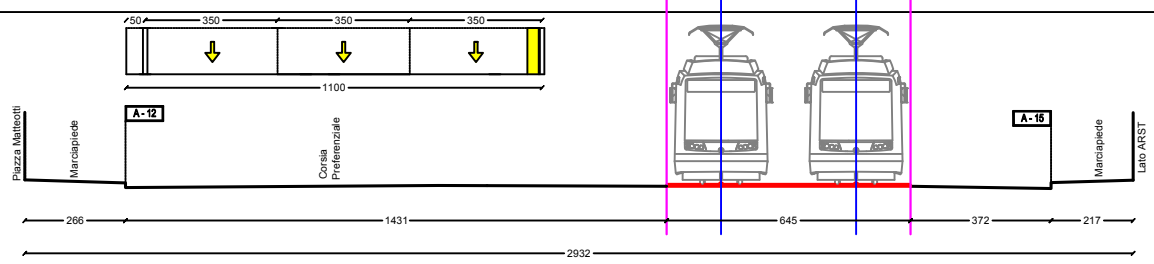

03 Angolo Piazza Matteotti

S.A.

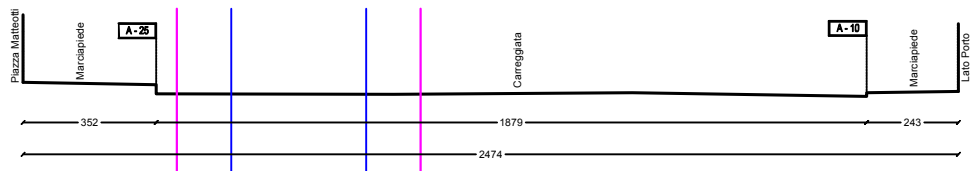

S.P.

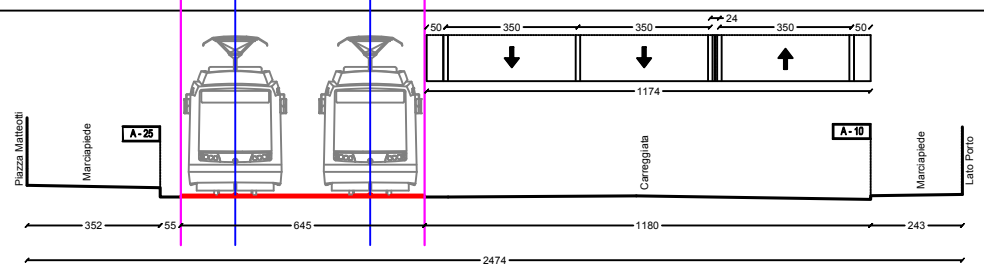

04 Via Roma - Lato Porto

S.A.

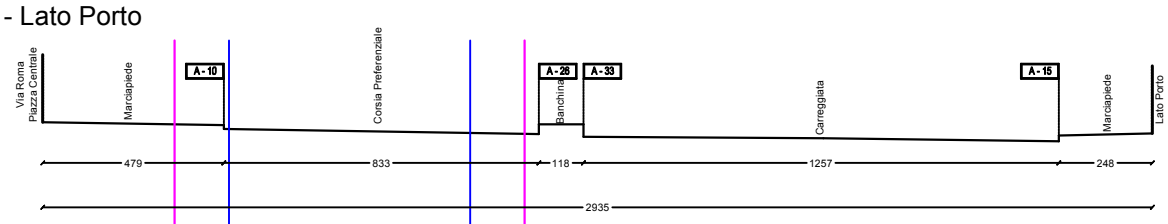

S.P.

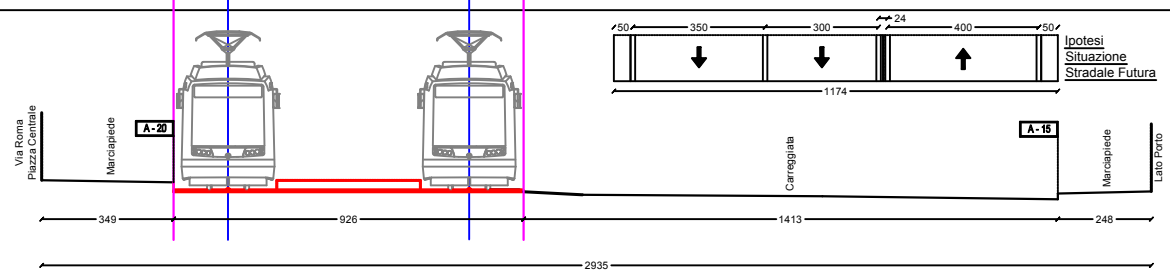

05 Via Roma - Lato Porto - Stazione Marittima

S.A.

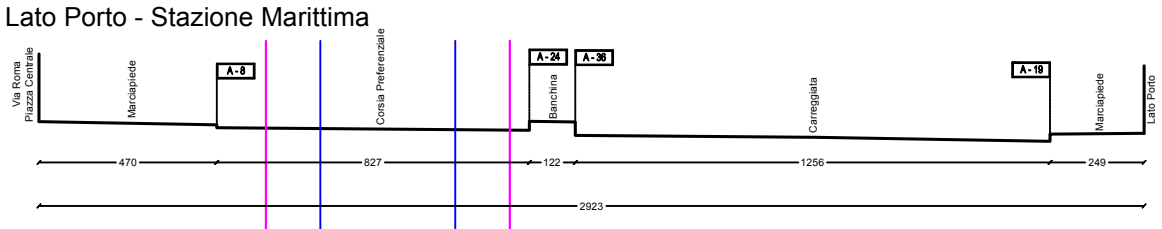

S.P.

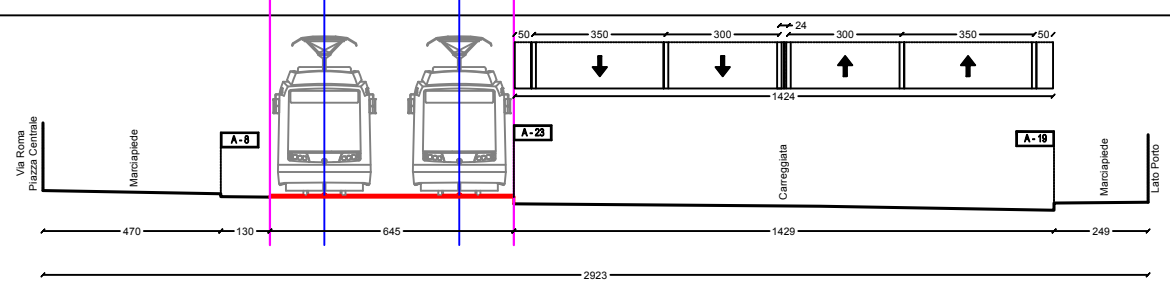

06 Via Roma - Lato Porto

S.A.

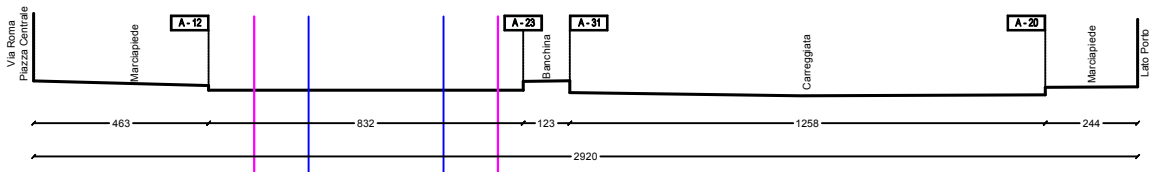

S.P.

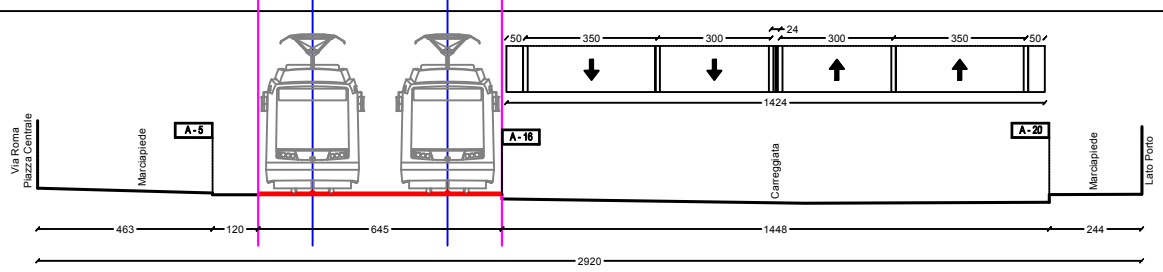

07 Stazione Darsena

S.A.

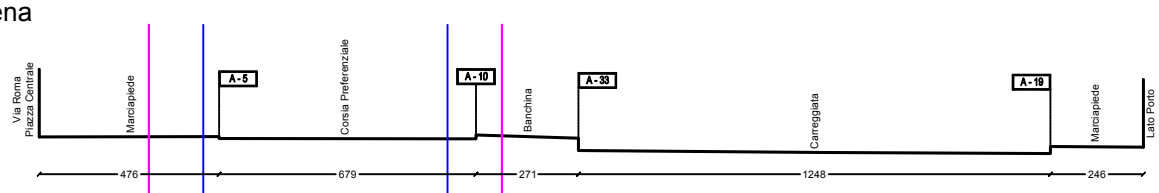

S.P.

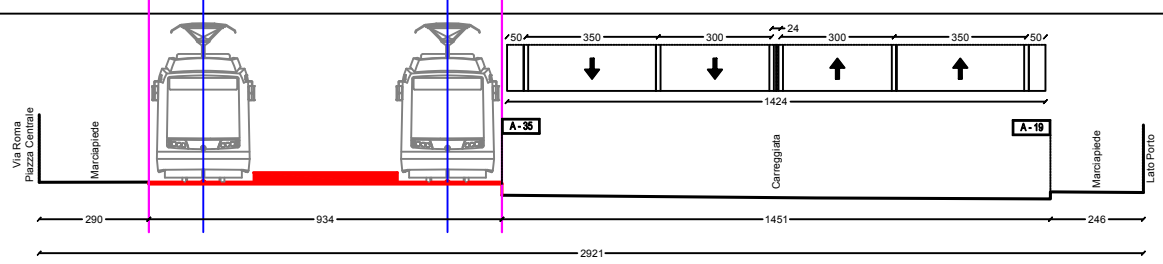

08 Via Roma - Lato Porto - Monumento ai Caduti

S.A.

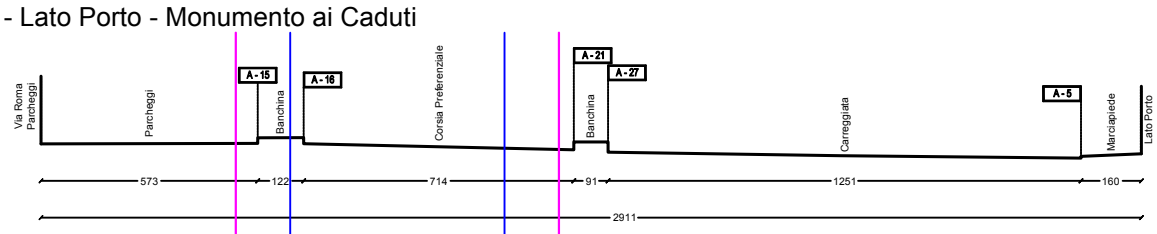

S.P.

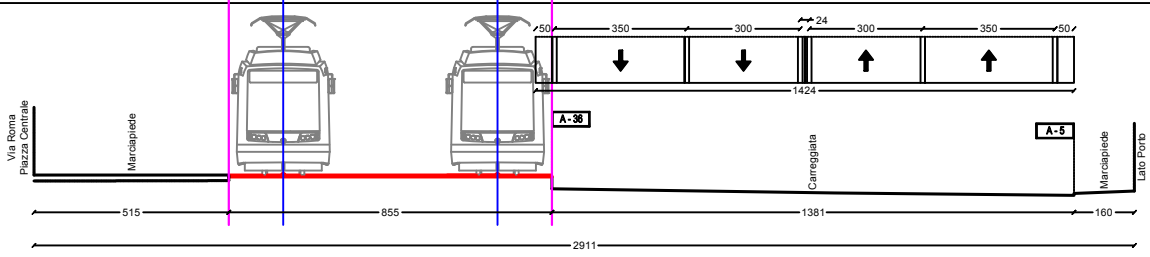

09 Via Roma - Darsena

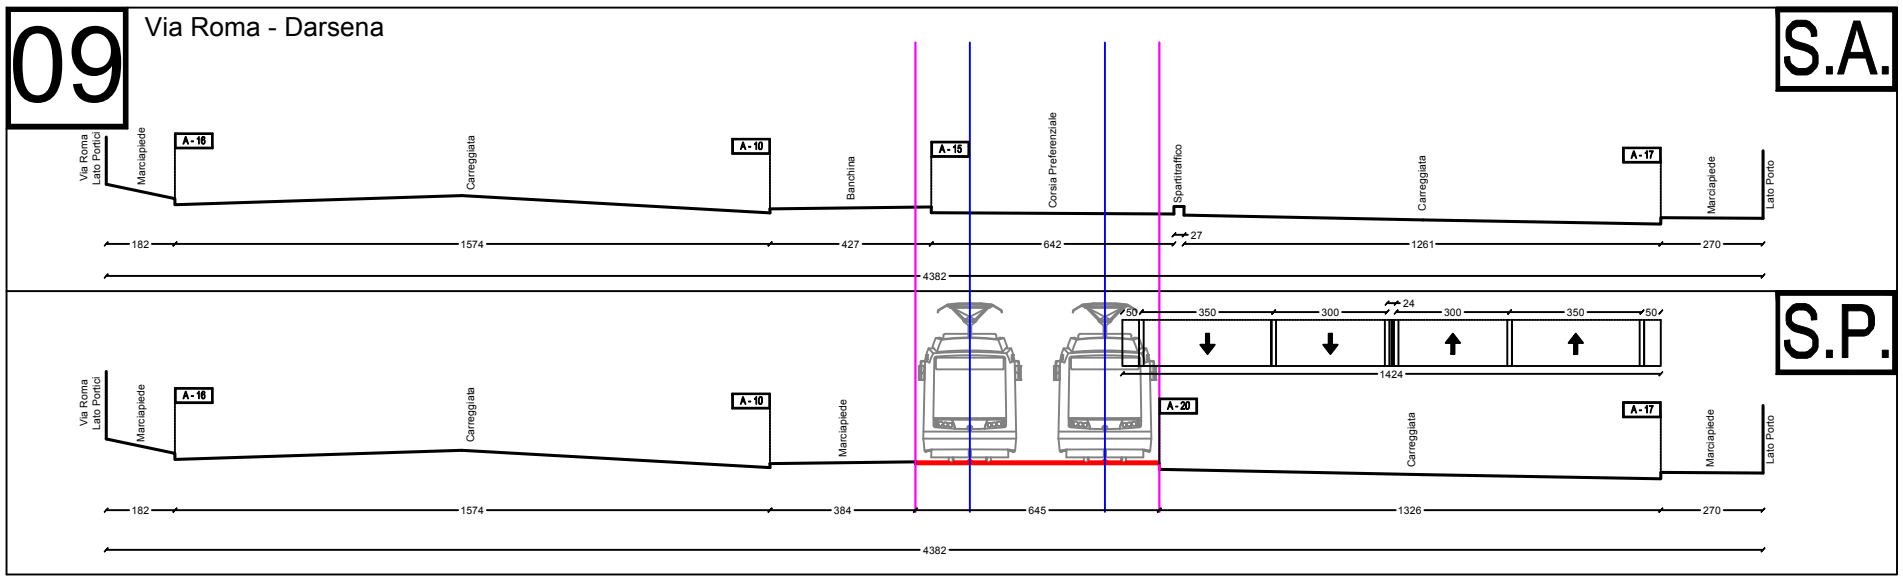

10 Via Roma - Darsena - Fontana

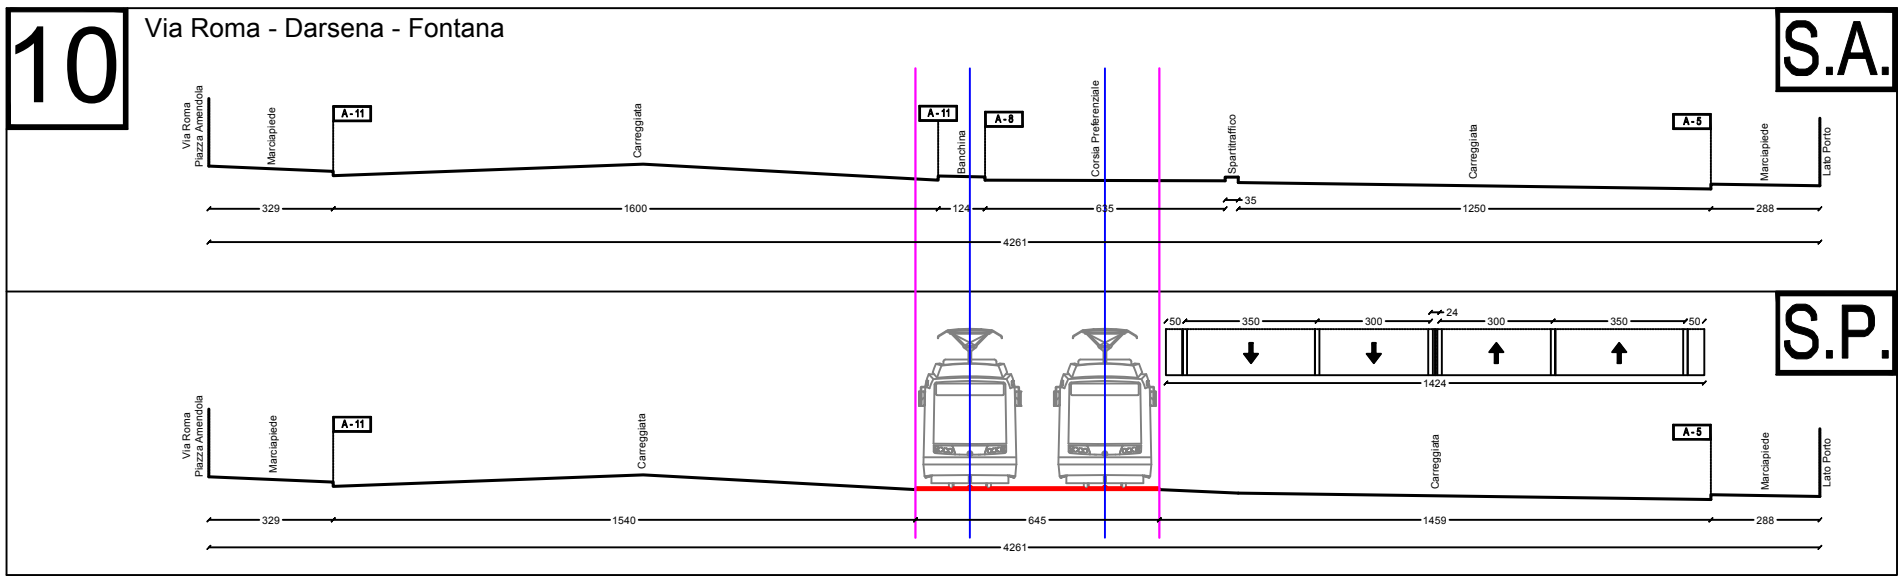

11 Piazza Amendola - Palazzo Enel

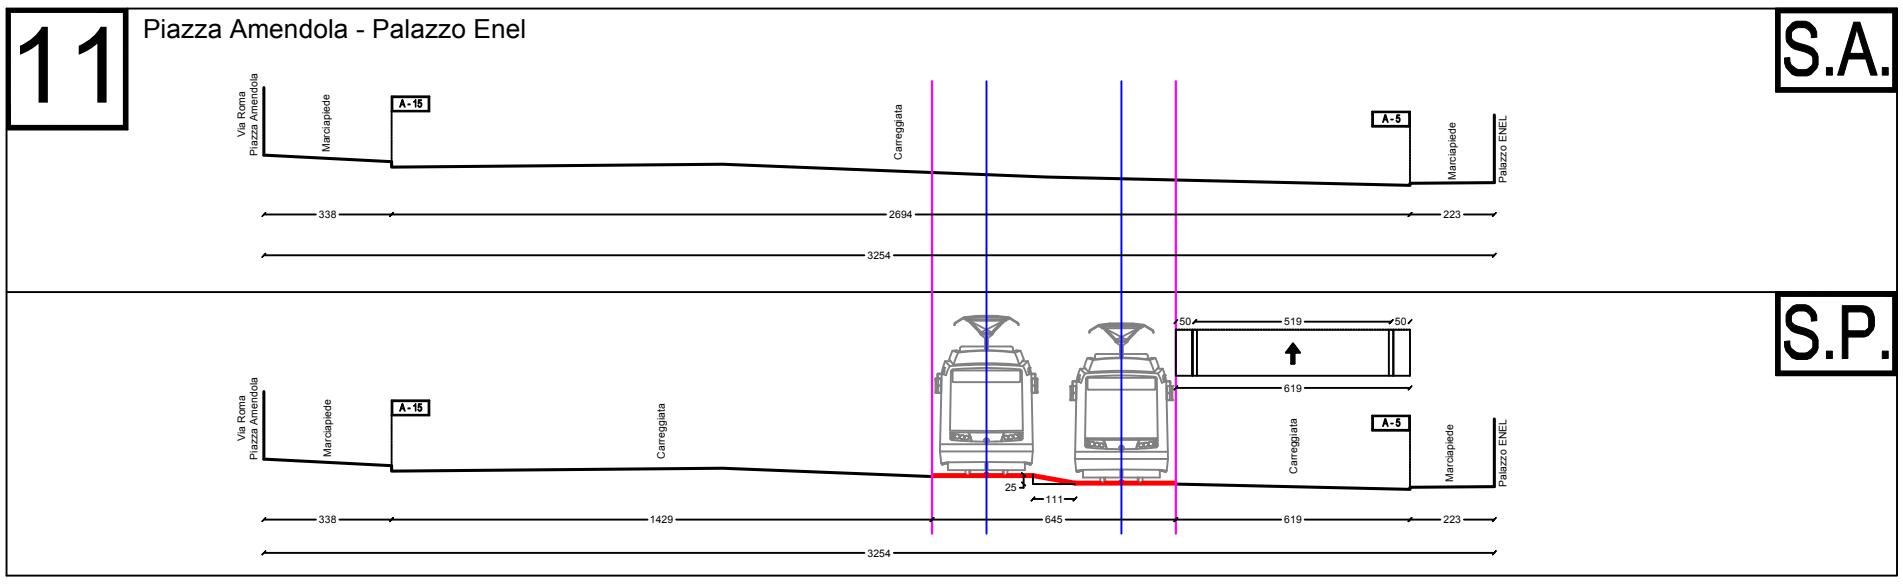

12 Viale Diaz - Ministero del Lavoro

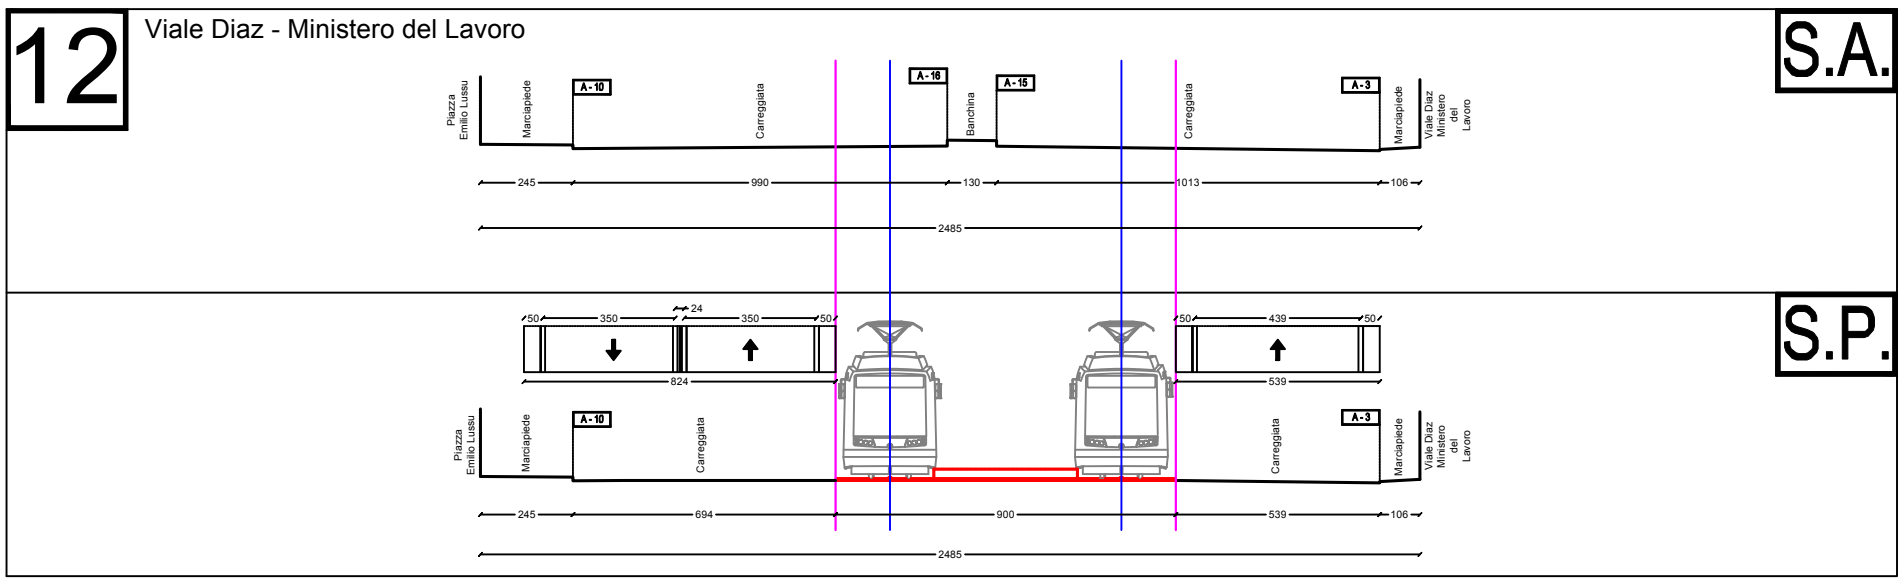

13 Stazione Lussu

S.A.

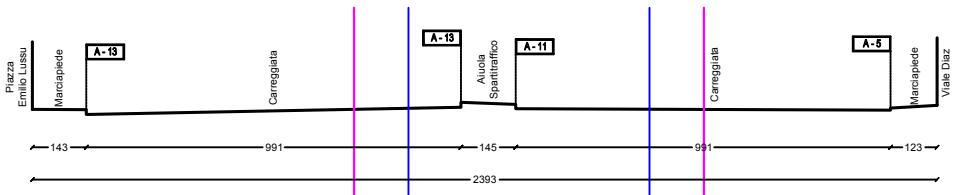

S.P.

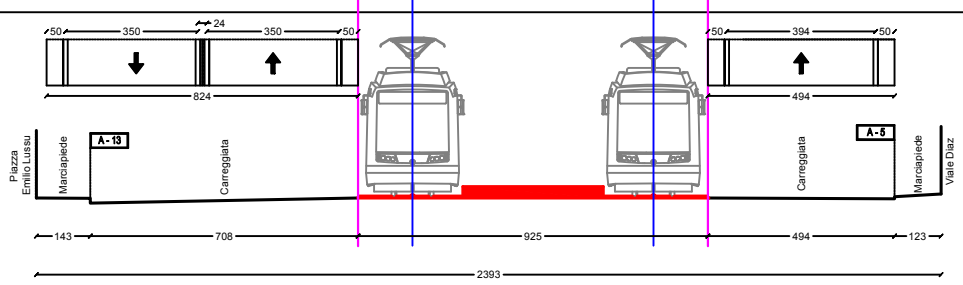

14 Viale Diaz - Via Sonnino

S.A.

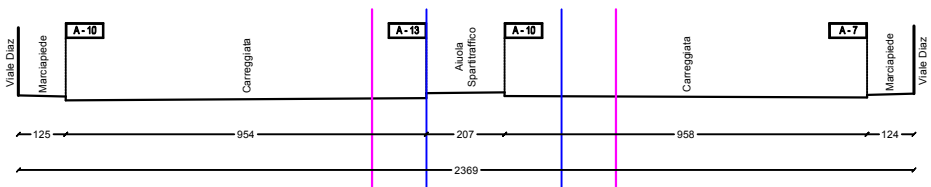

S.P.

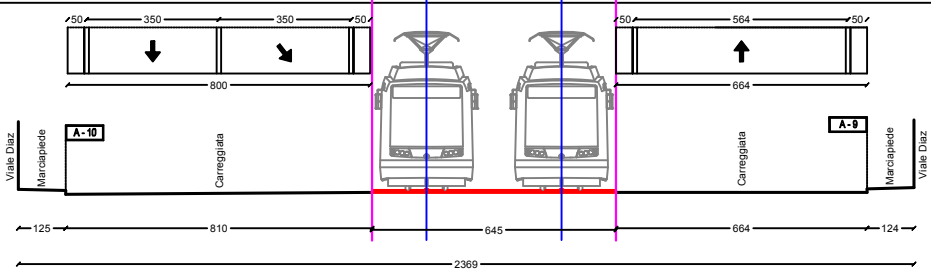

15 Viale Diaz - Banco di Sardegna

S.A.

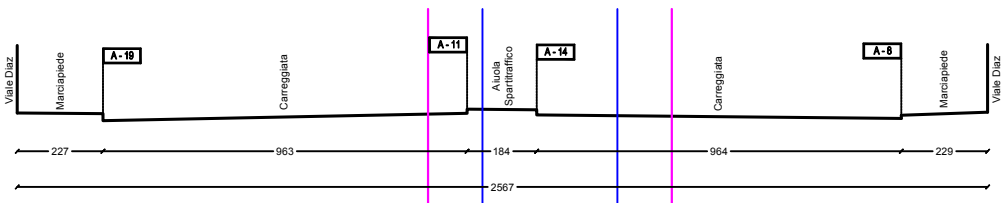

S.P.

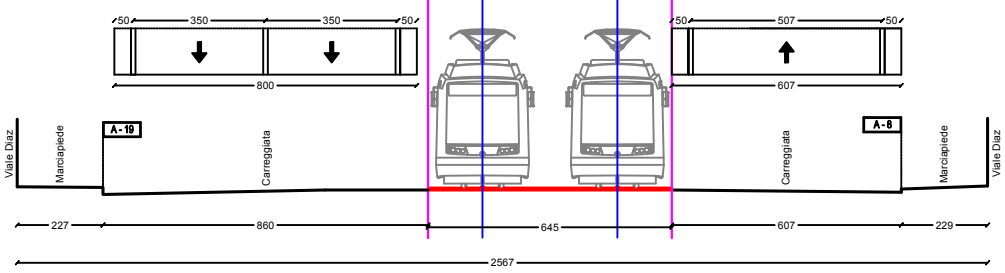

16 Viale Diaz - Banco di Sardegna

S.A.

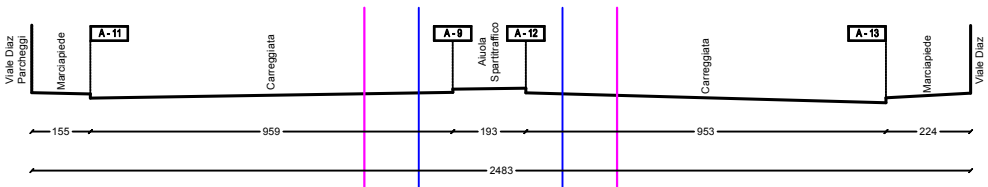

S.P.

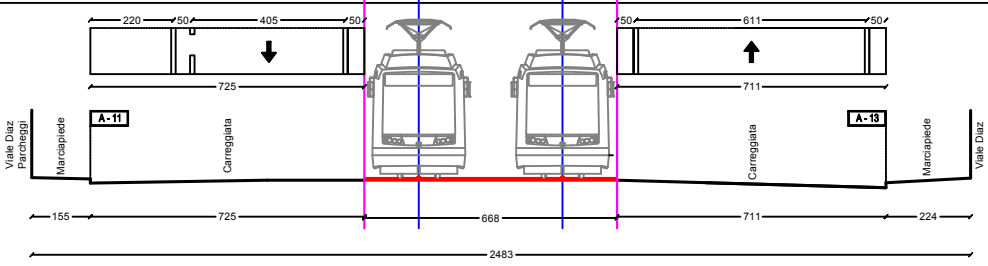

17 Stazione Bonaria

S.A.

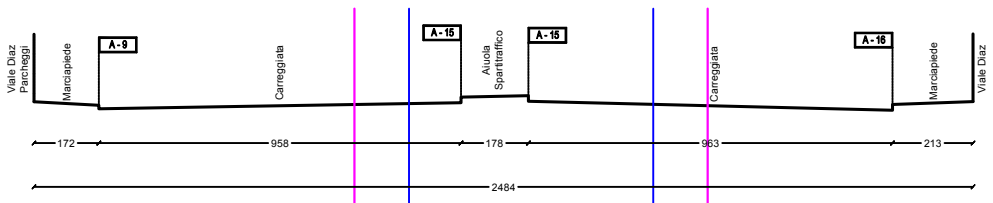

S.P.

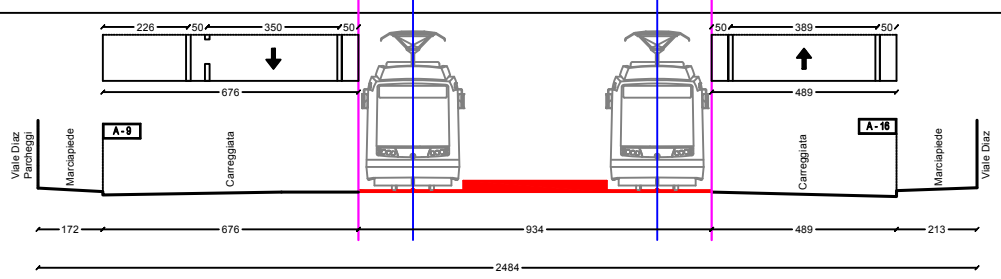

18 Viale Diaz - C.I.S.

S.A.

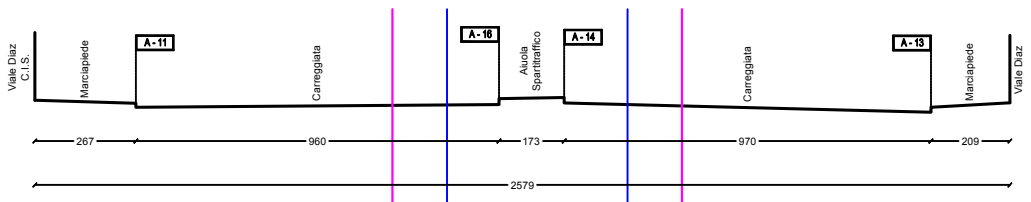

S.P.

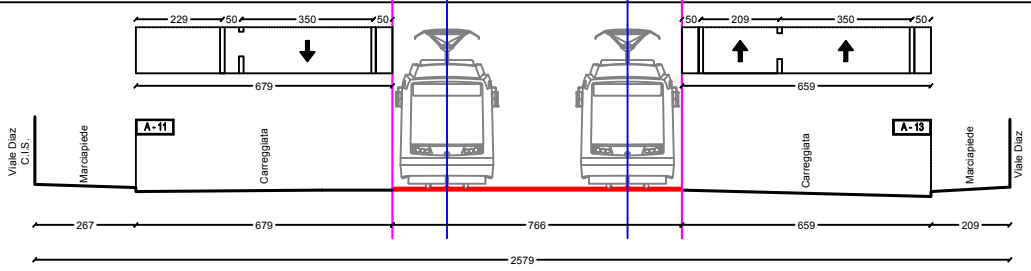

19 Viale Diaz - Parcheggi C.I.S.

S.A.

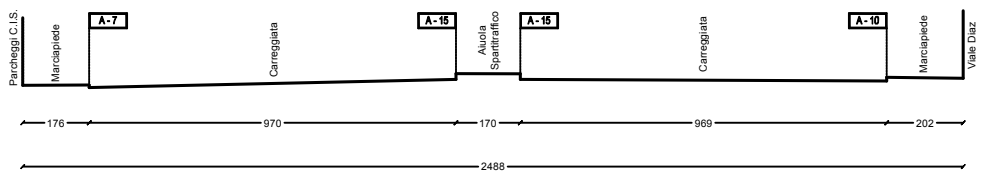

S.P.

SEZIONE UTILE SOLO A FINI VIABILISTICI

20 Viale Cimitero - Cimitero

S.A.

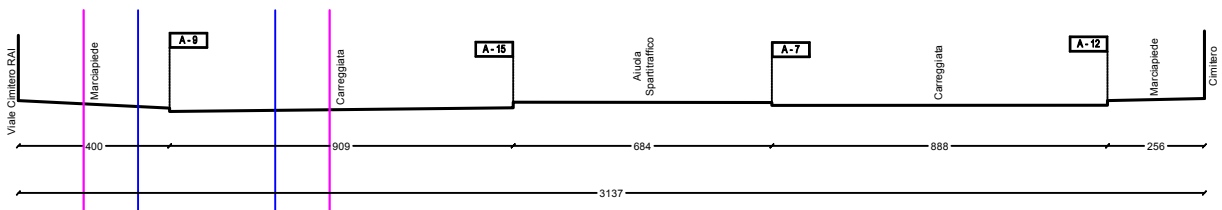

S.P.

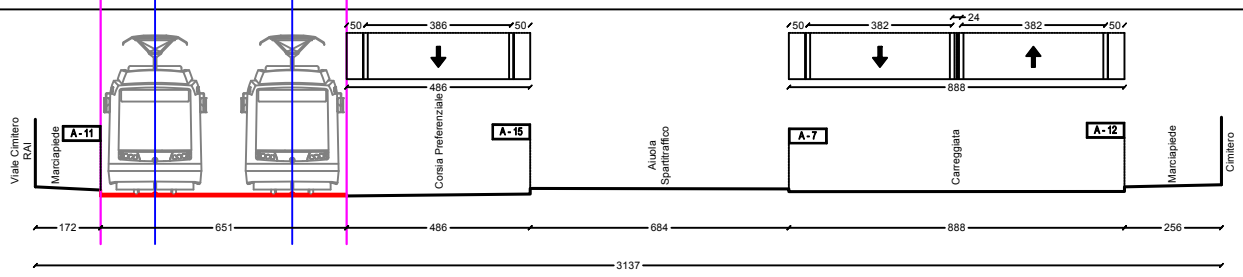

21 Viale Cimitero - Campi Sportivi

S.A.

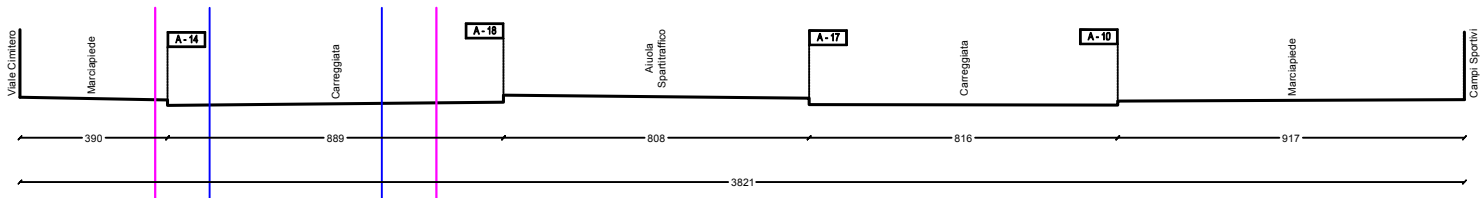

S.P.

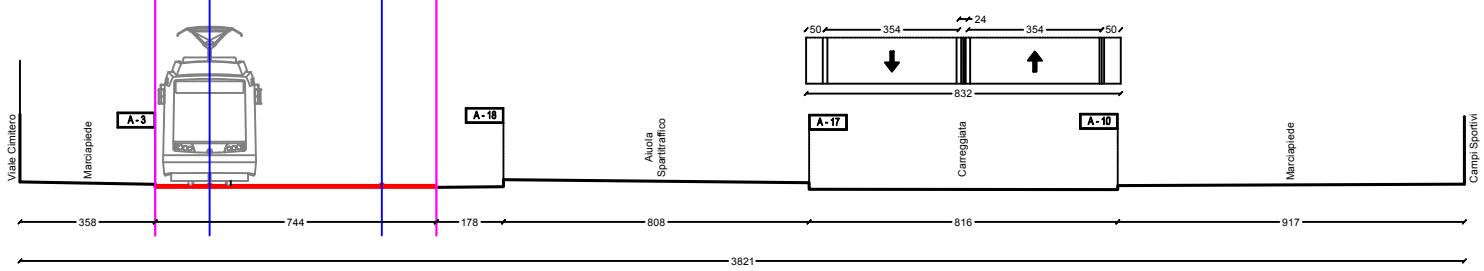

22 Viale Cimitero - Via Goceano - Campi Sportivi

S.A.

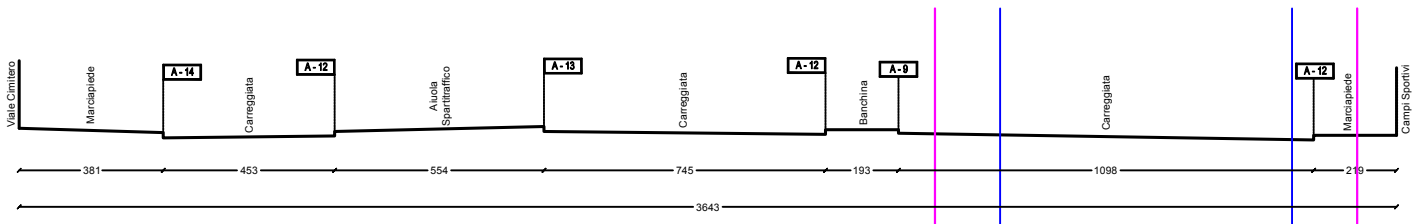

S.P.

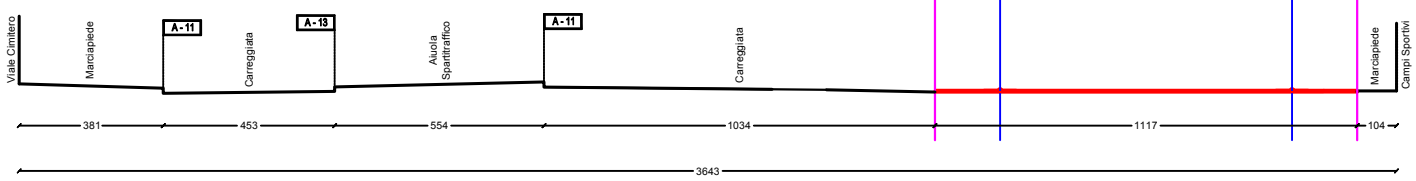

23 Stazione S. Saturnino

S.A.

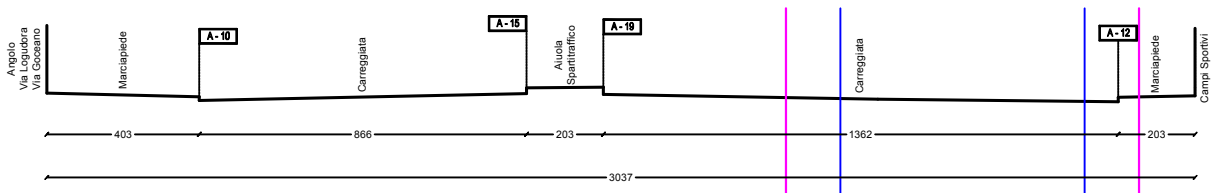

S.P.

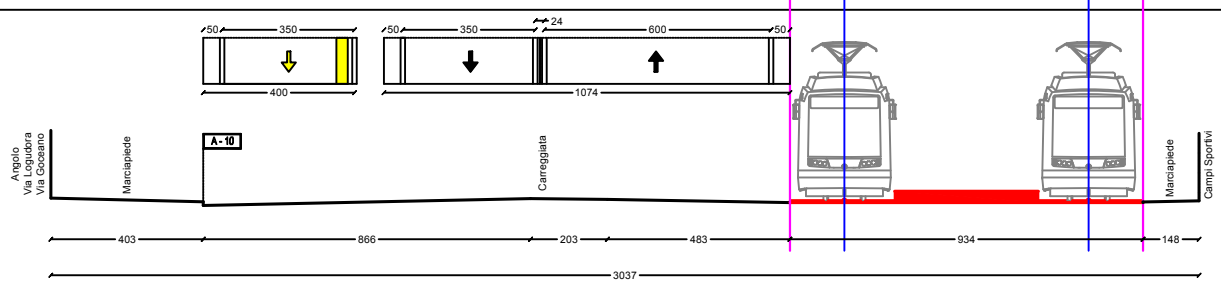

24 Stazione S. Saturnino

S.A.

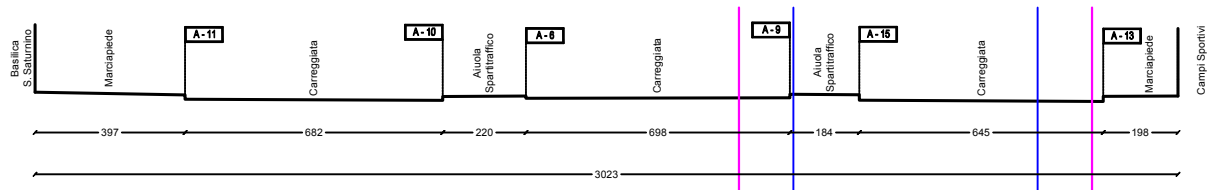

S.P.

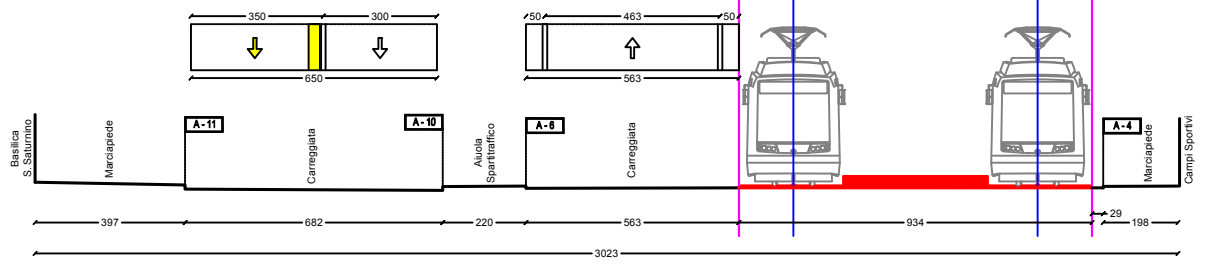

25 Viale Cimitero - Via S. Lucifero

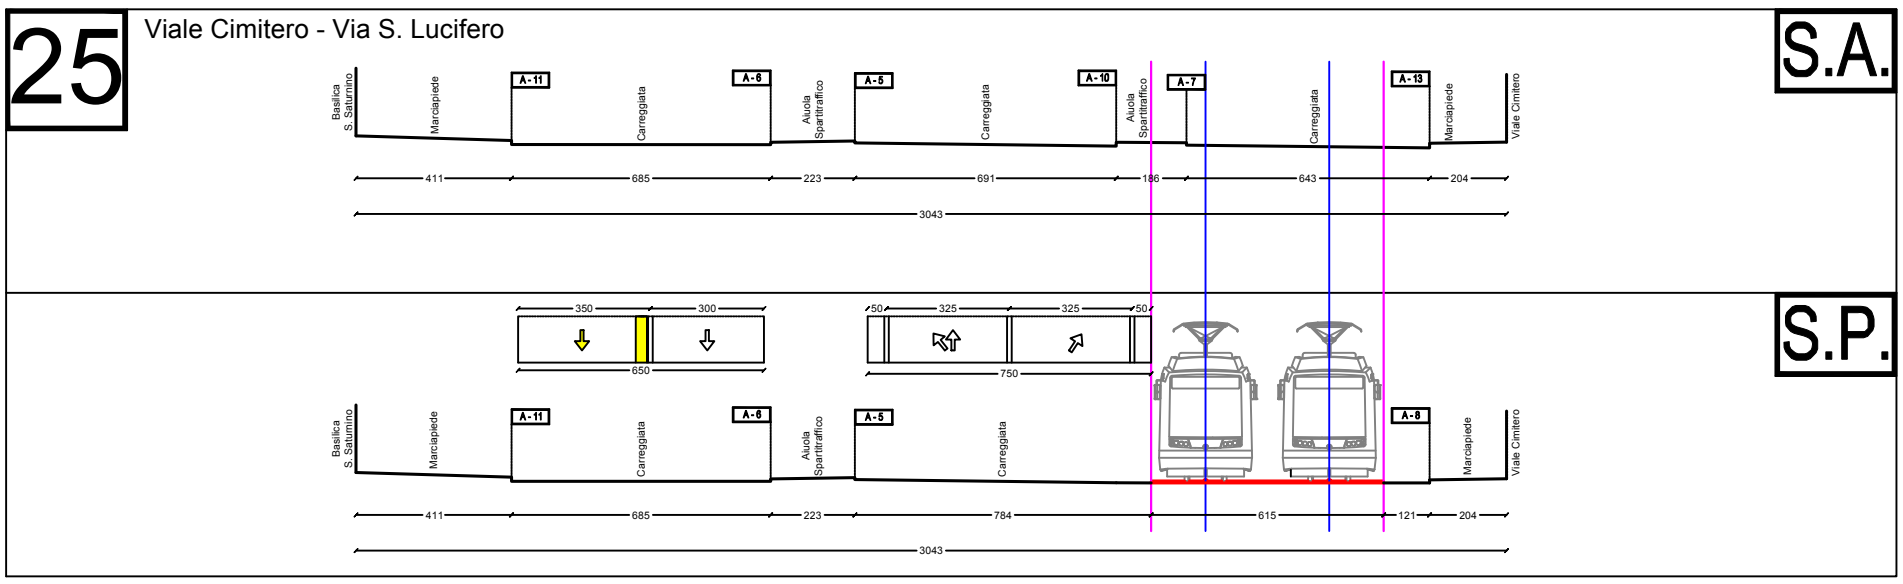

26 Via Dante - Tribunale dei Minori

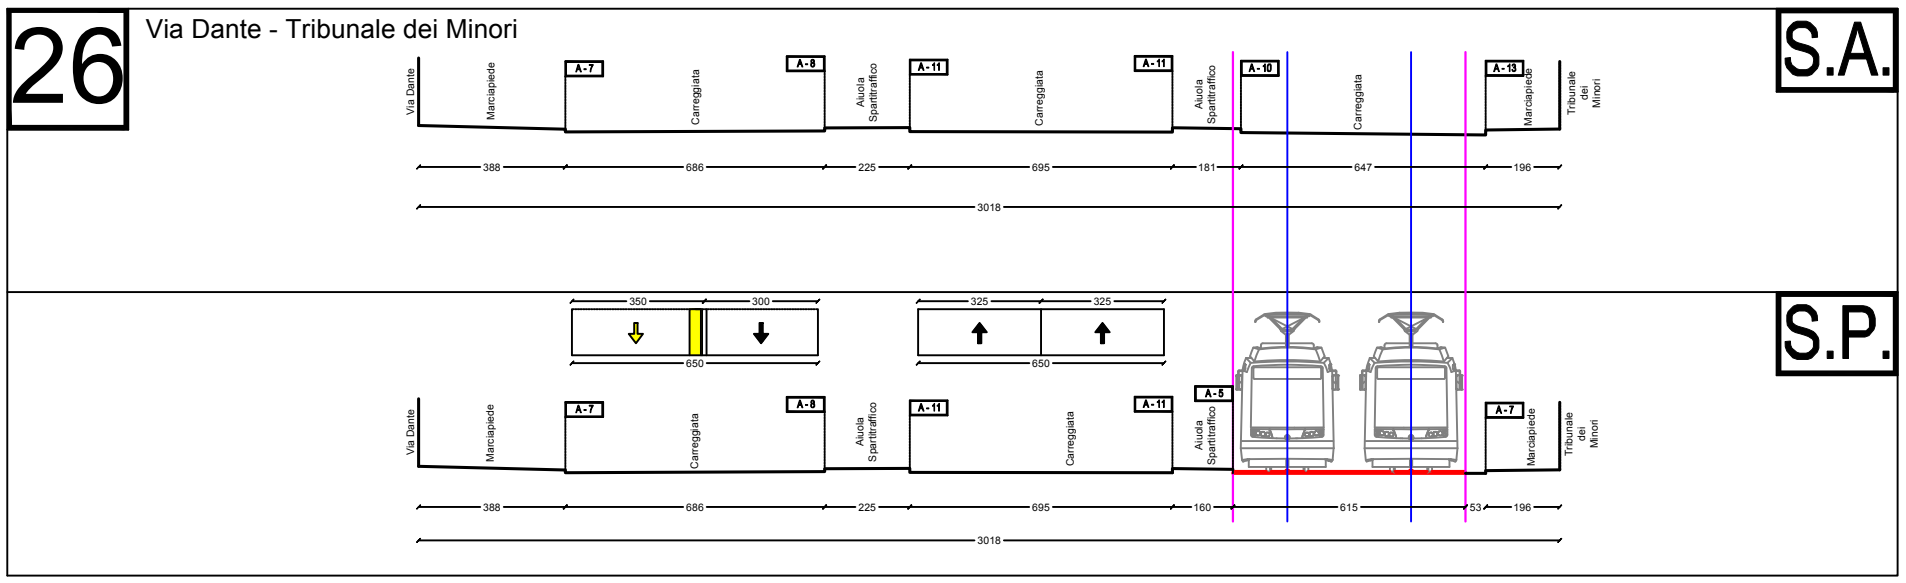
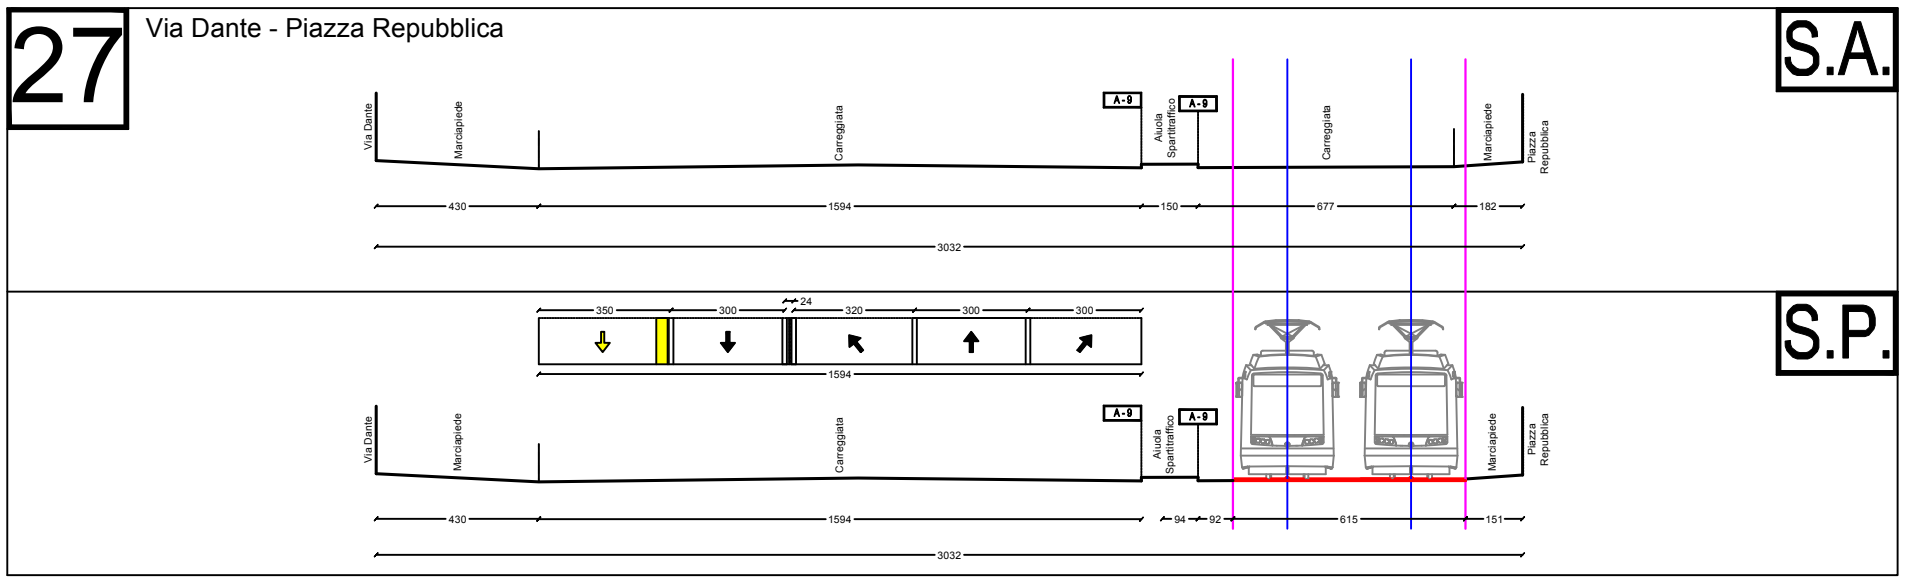
27 Via Dante - Piazza Repubblica