SITUAZIONE ATTUALE

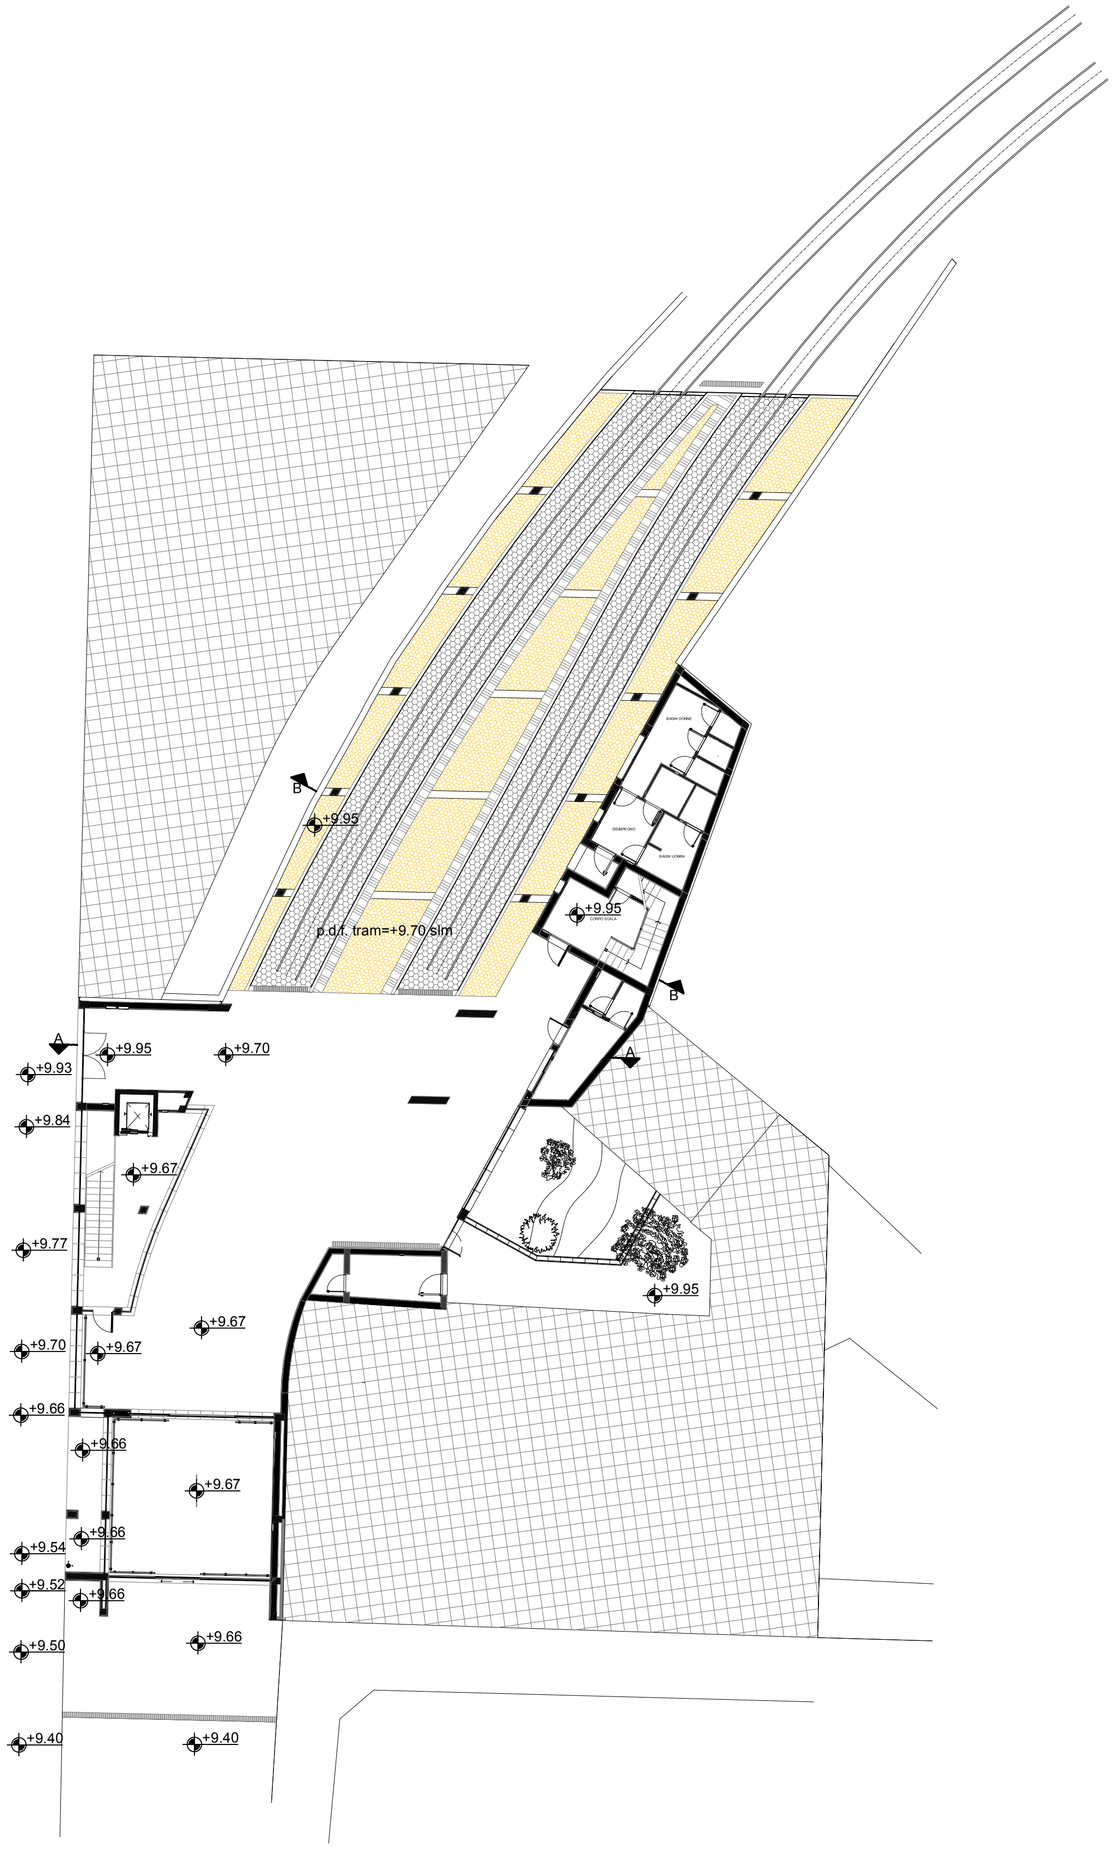

SITUAZIONE IN PROGETTO

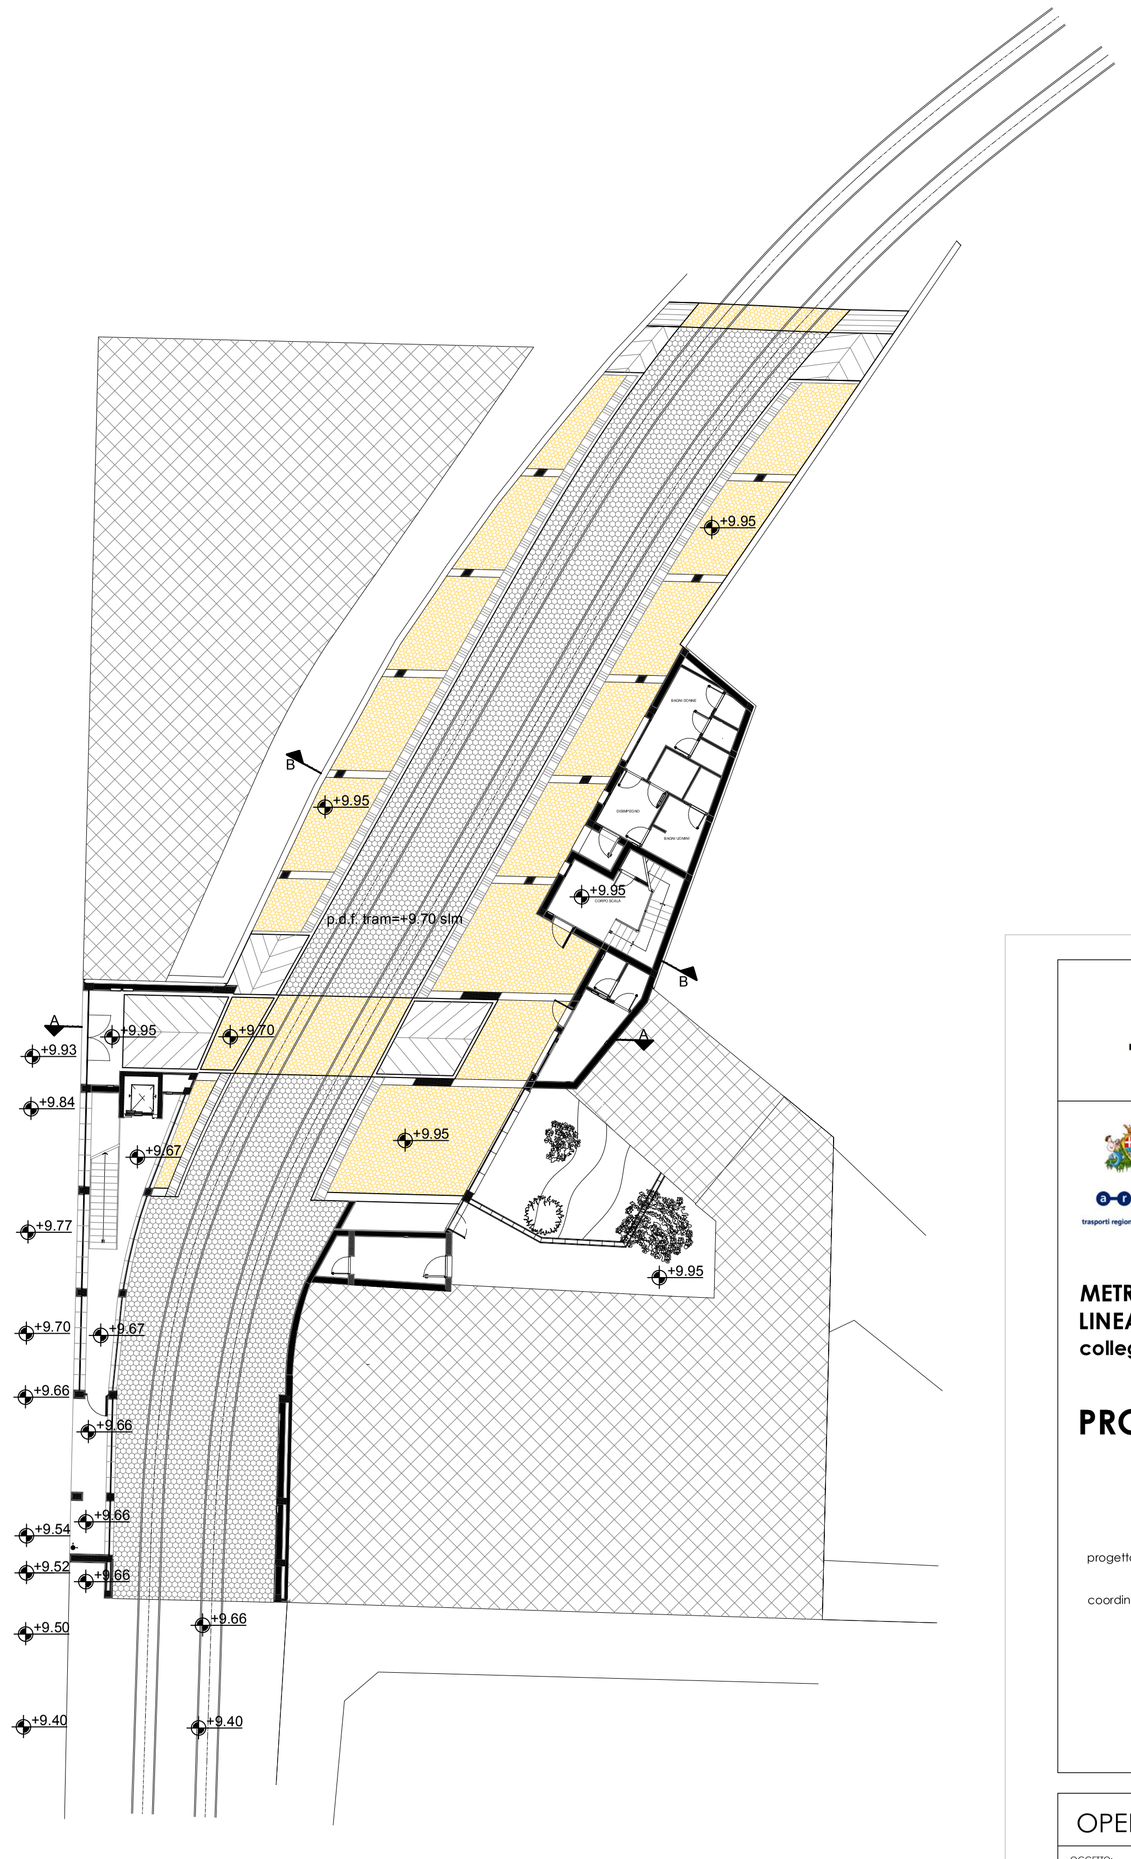

REPUBBLICA ITALIANA

REGIONE AUTONOMA DELLA SARDEGNA

UNIONE EUROPEA

Comune di Cagliari

ARST S.p.A.

METROPOLITANA LEGGERA DI CAGLIARI
LINEA 3
collegamento Repubblica/Matteotti/Stazione

PROGETTO PRELIMINARE

progettazione: Servizio Tecnico - ARST SpA
Servizio Mobilità, Infrastrutture Viarie e Reti - Comune di Cagliari

coordinatore: ing. Ernesto Porcu

policlinico
settimo s.p.
gottardo
repubblica
san saturnino
bonaria
lussu
darsena
municipio
stazione

OPERE CIVILI E ARMAMENTO

OGGETTO:
FERMATA REPUBBLICA ADEGUAMENTO
PLANIMETRIA

NOME-FILE

SCALA: 1:200

REV.	MODIFICHE	DATA	ELABORAZIONE
0		APRILE 2015	
1			
2			
3			
4			

TAVOLA: 13.80