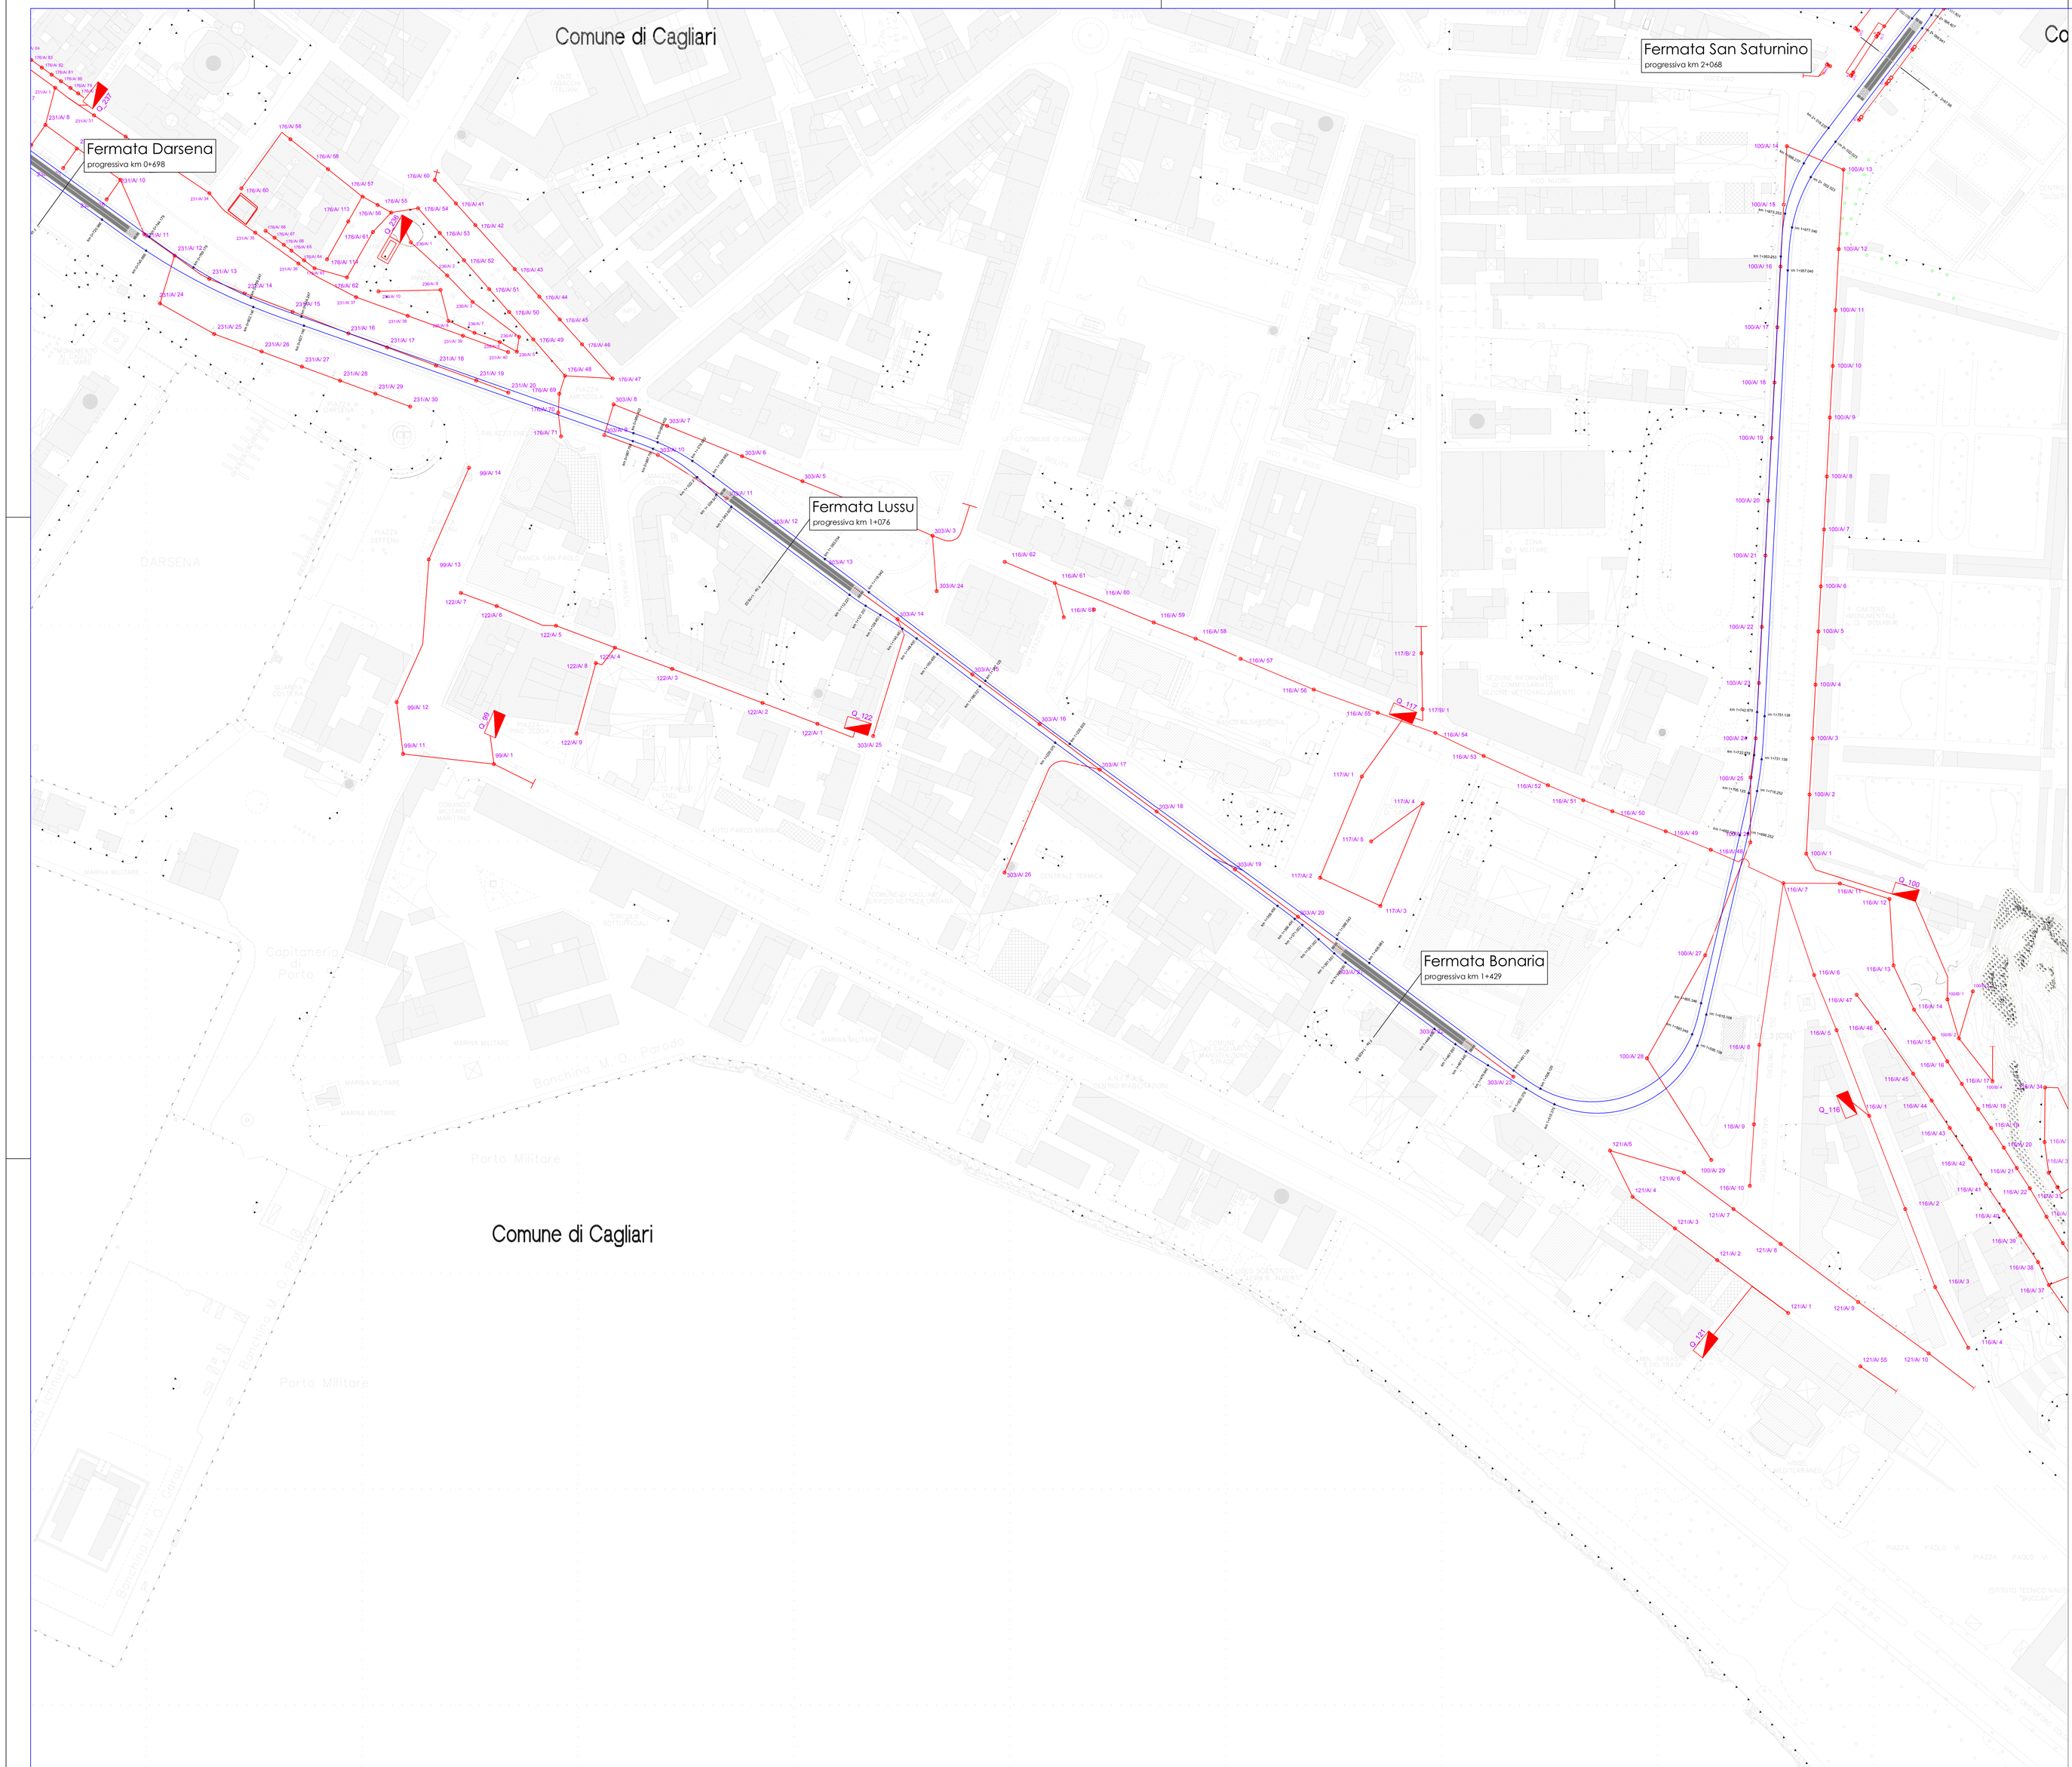

REPUBBLICA ITALIANA

REGIONE AUTONOMA DELLA SARDEGNA

UNIONE EUROPEA

Comune di Cagliari

ARST S.p.A.

METROPOLITANA LEGGERA DI CAGLIARI
LINEA 3
collegamento Repubblica/Matteotti/Stazione

PROGETTO PRELIMINARE

progettazione: Servizio Tecnico - ARST SpA
Servizio Mobilità, Infrastrutture Viarie e Reti - Comune di Cagliari

coordinatore: ing. Ernesto Porcu

- 10 policlinico
- 11 settimo s.p.
- 9 gottardo
- 8 repubblica
- 7 san saturnino
- 6 bonaria
- 5 lussu
- 4 darsena
- 3 municipio
- 2 stazione

INTERFERENZE

OGGETTO:
PLANIMETRIA RETE ILLUMINAZIONE PUBBLICA
TAV. 2/3

NOME FILE:

SCALA: 1:1000

TAVOLA: 9.180

REV.	MODIFICHE	DATA	ELABORAZIONE
0		APRILE 2010	
1			
2			
3			
4			