

LEGENDA

- SEDE METROTRAMVIARIA
- SEDE STRADALE
- PISTA CICLABILE
- MARCIAPIEDE


Fermata 1
progressiva km 0+686.53
scala 1:500



LEGENDA

- SEDE METROTRAMVIARIA
- SEDE STRADALE
- PISTA CICLABILE
- MARCIAPIEDE


Fermata 2
progressiva km 1+607.87
scala 1:500

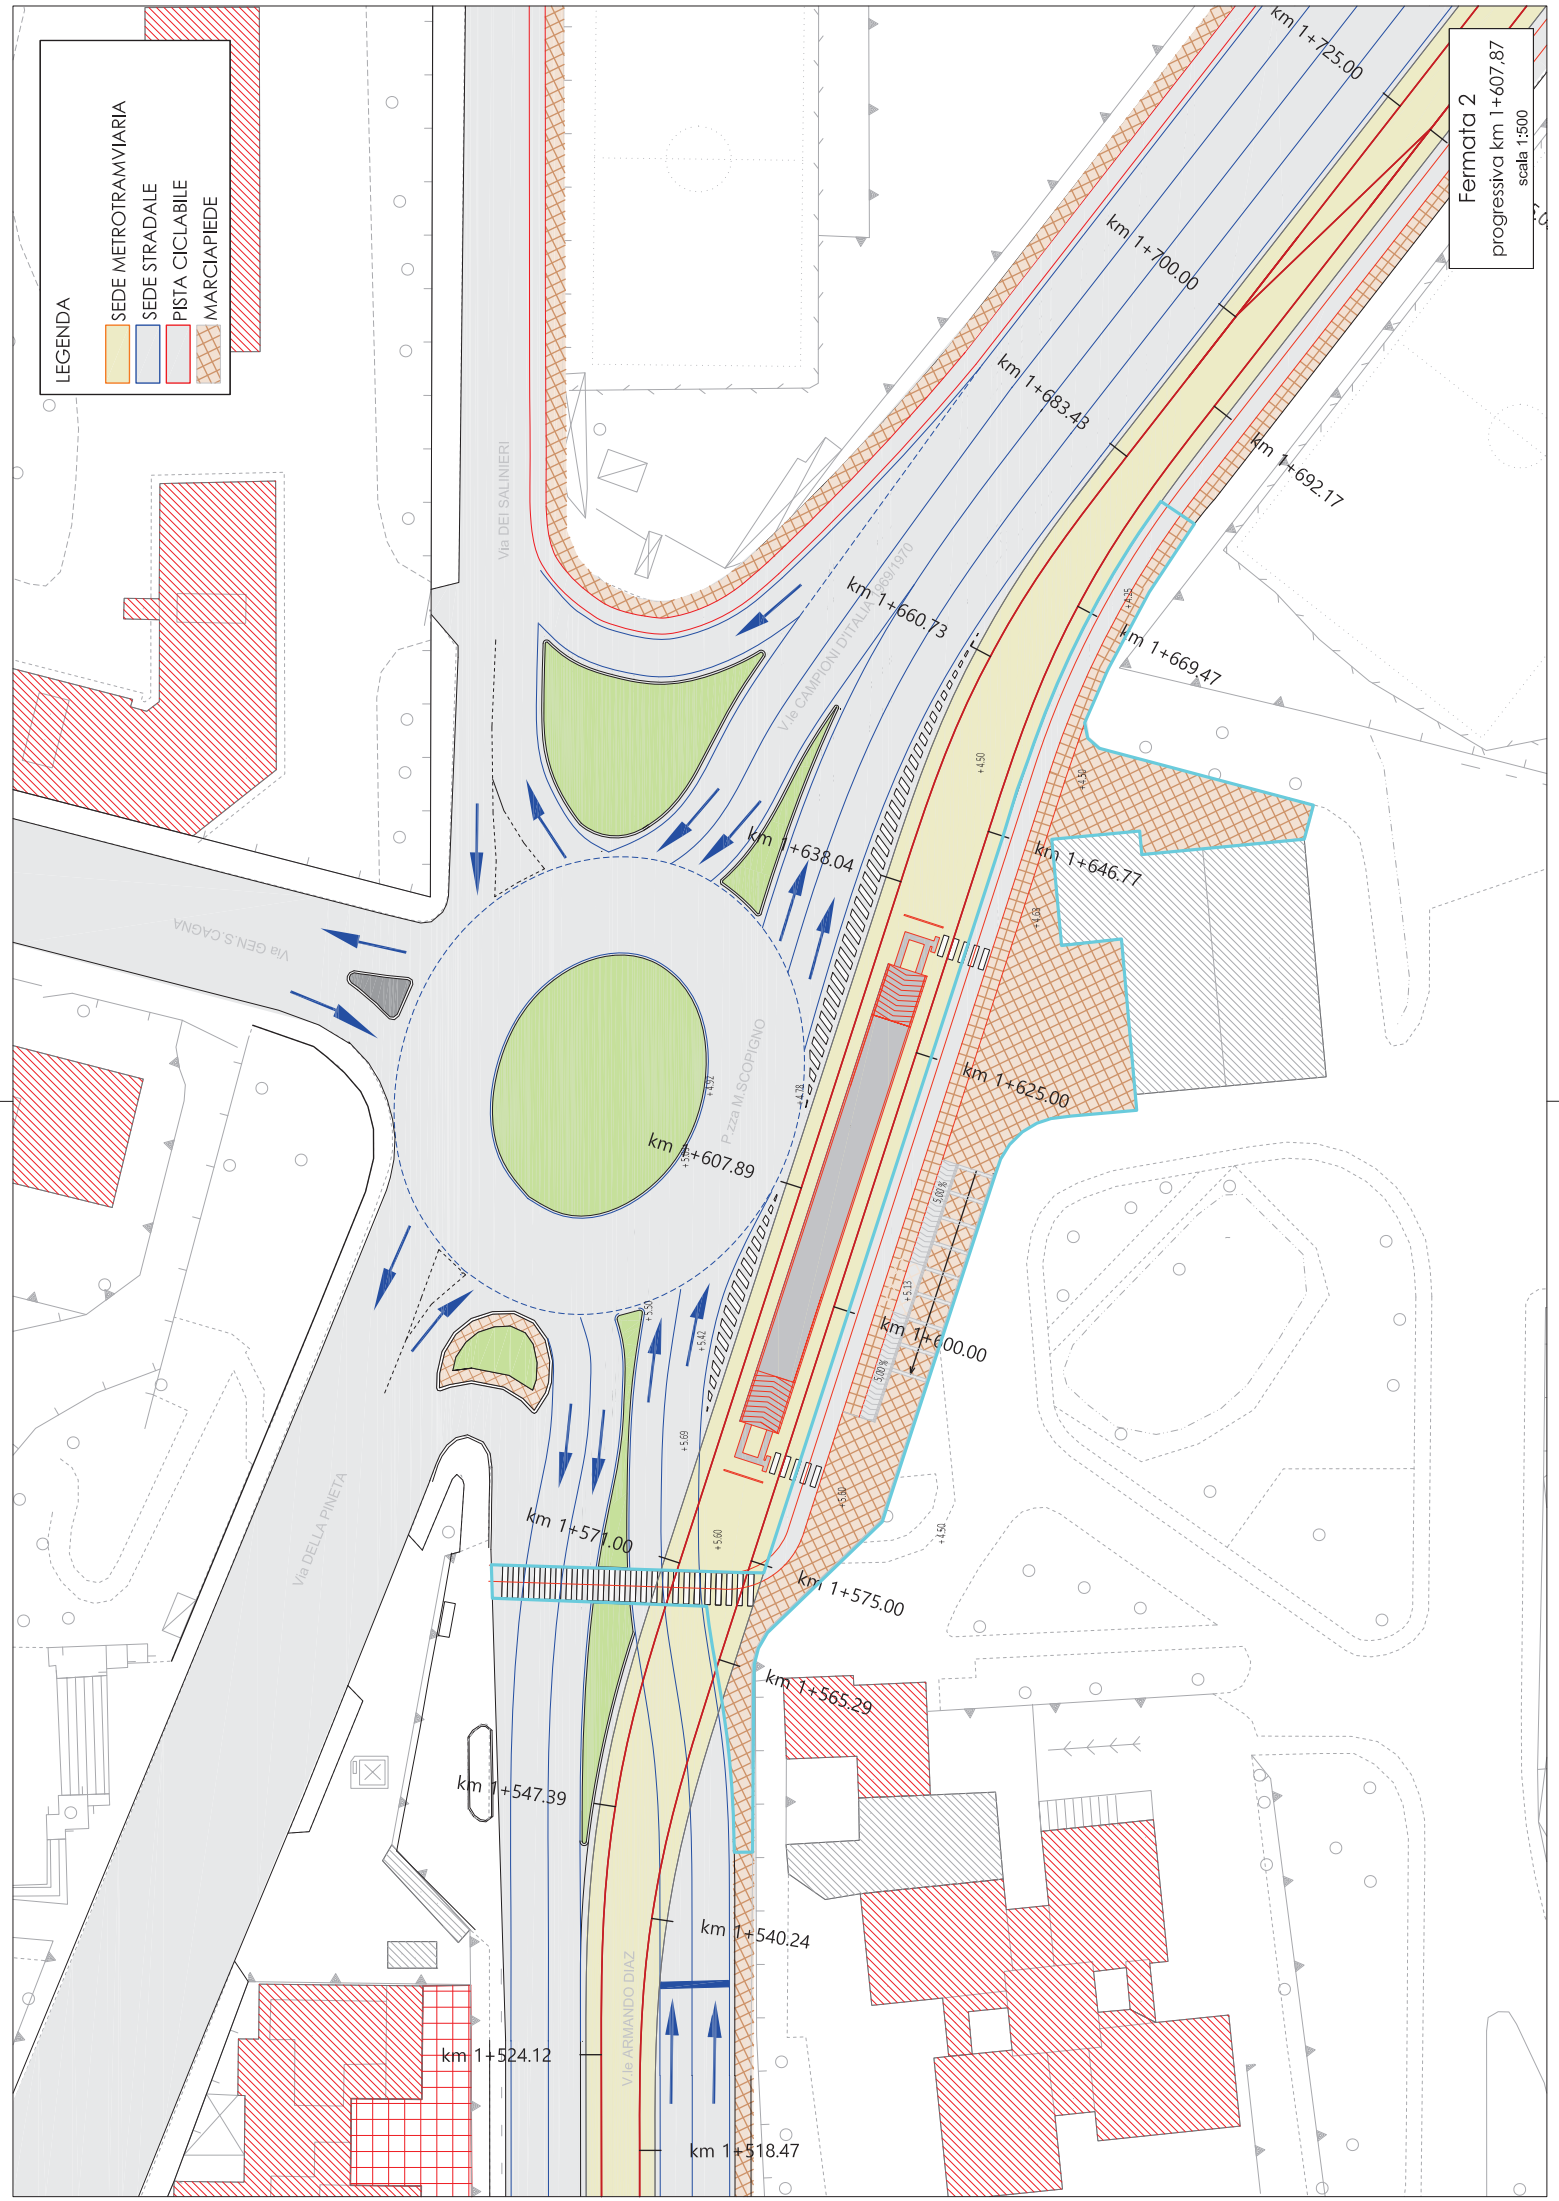

LEGENDA

- SEDE METROTRAMVIARIA
- SEDE STRADALE
- PISTA CICLABILE
- MARCIAPIEDE


Fermata 3
progressiva km 2+557,96
scala 1:500

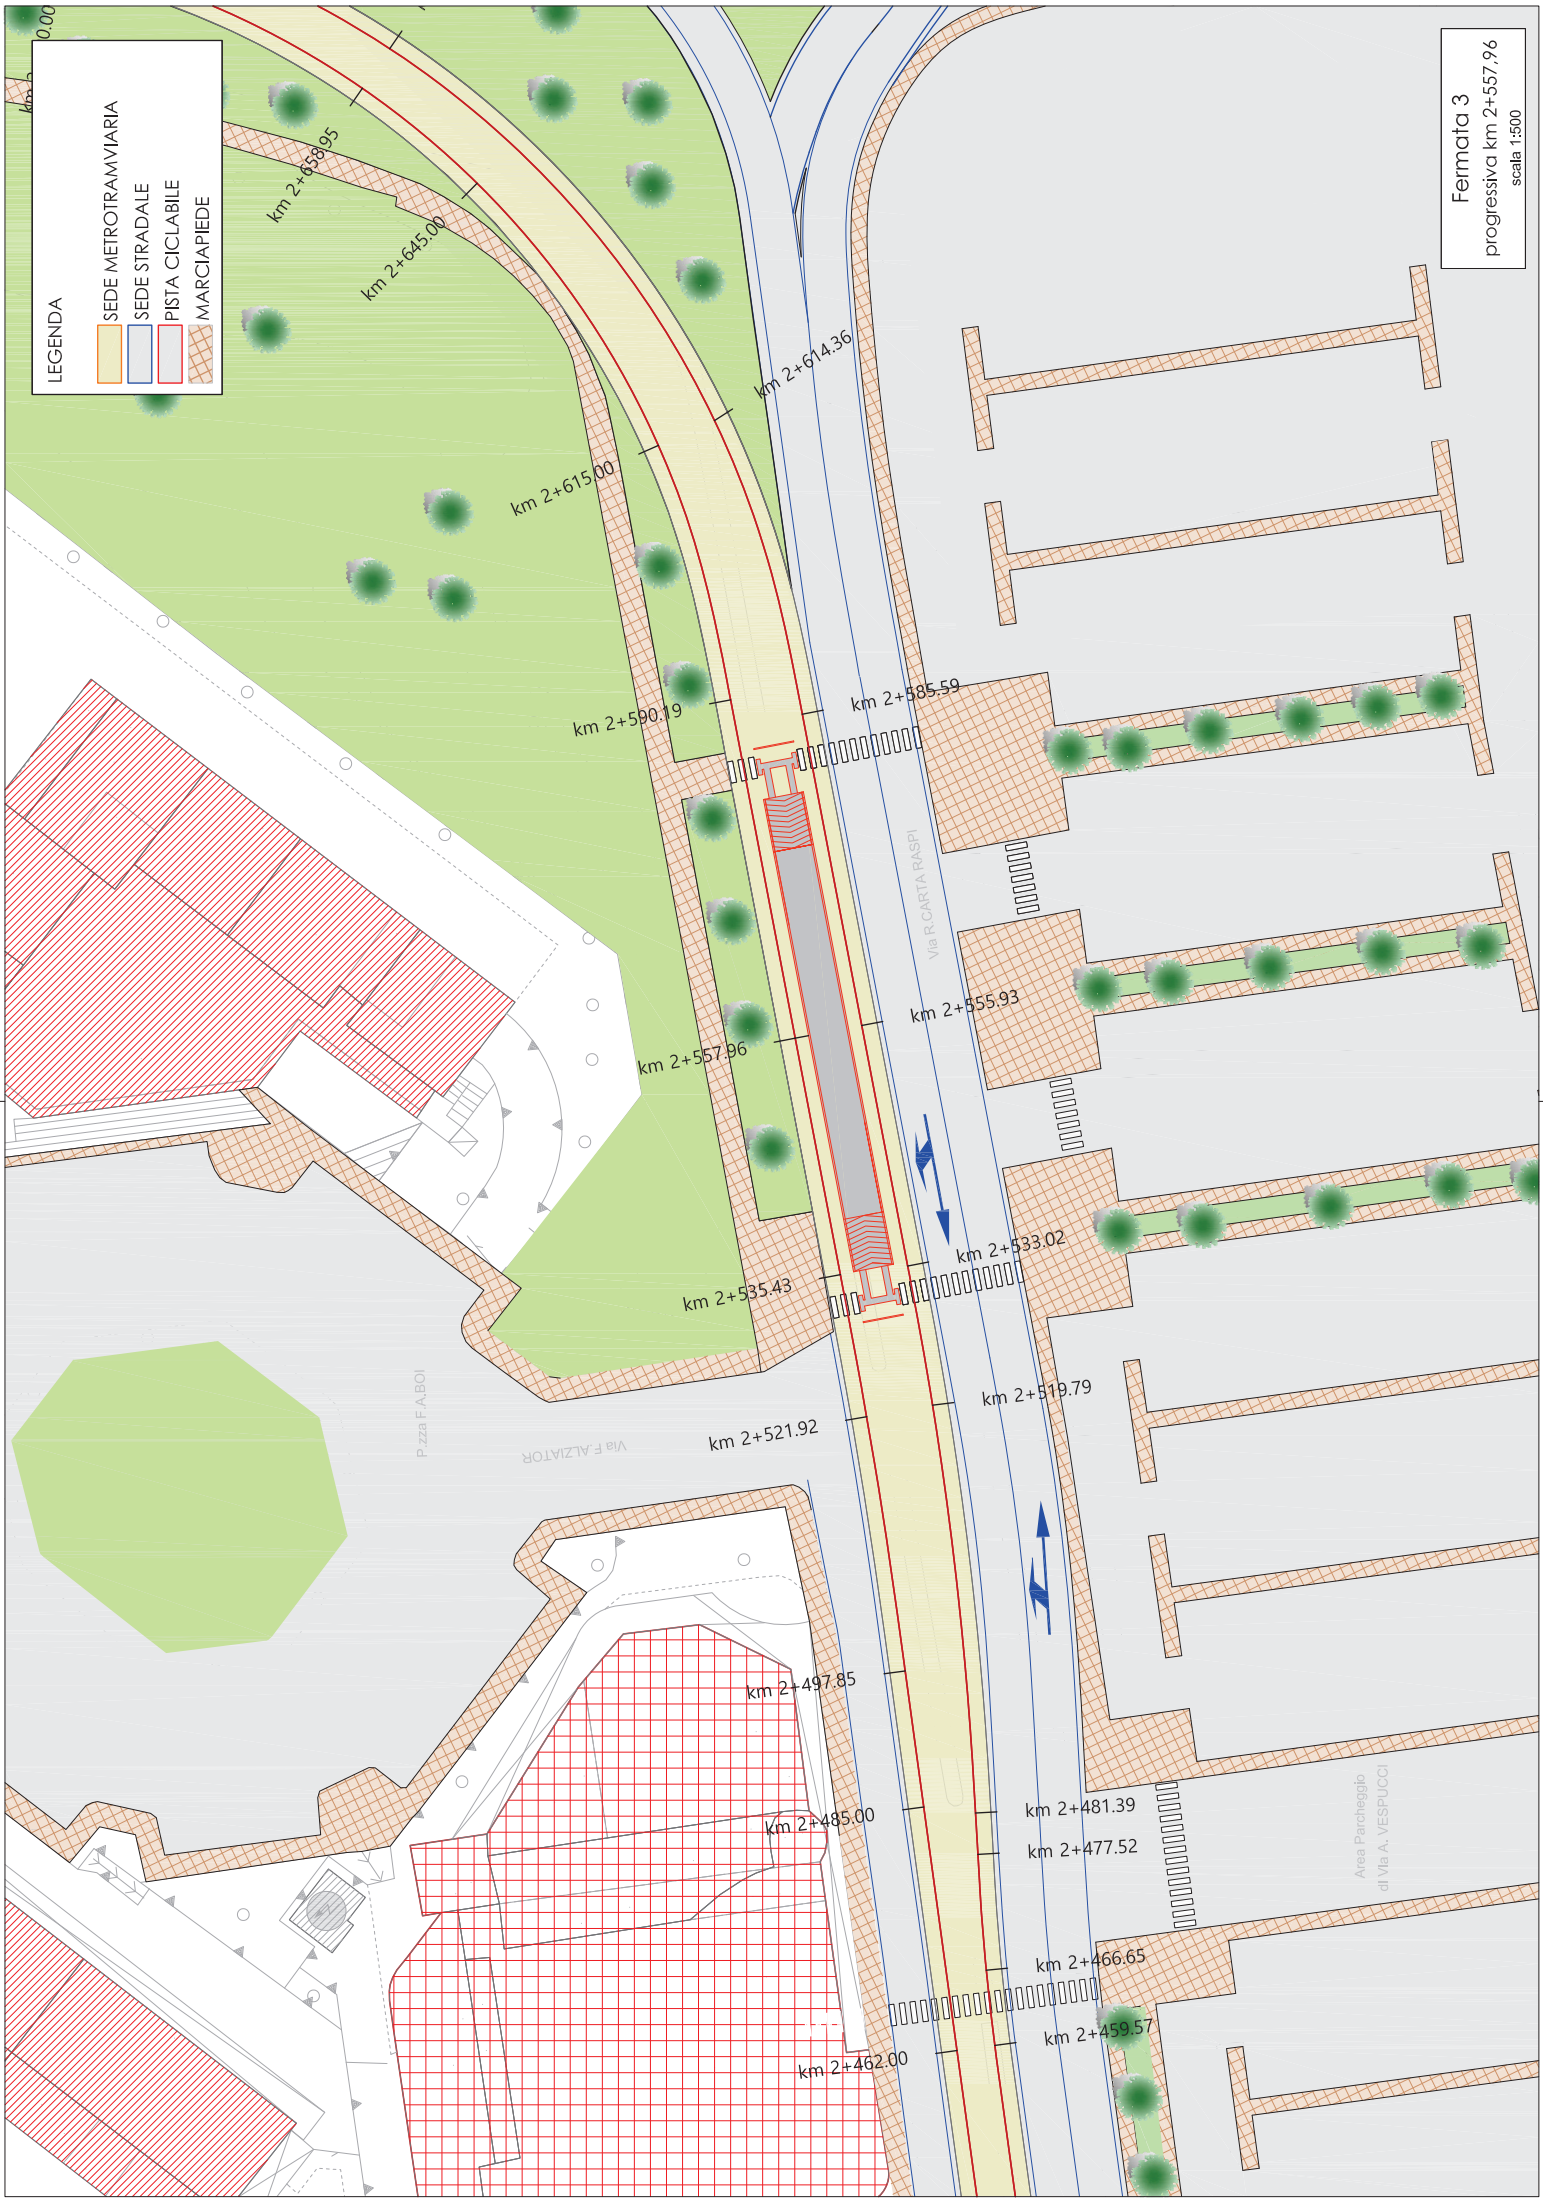

LEGENDA

- SEDE METROTRAMVIARIA
- SEDE STRADALE
- PISTA CICLABILE
- MARCIAPIEDE

Fermata 4
progressiva km 3+291,32
scala 1:500

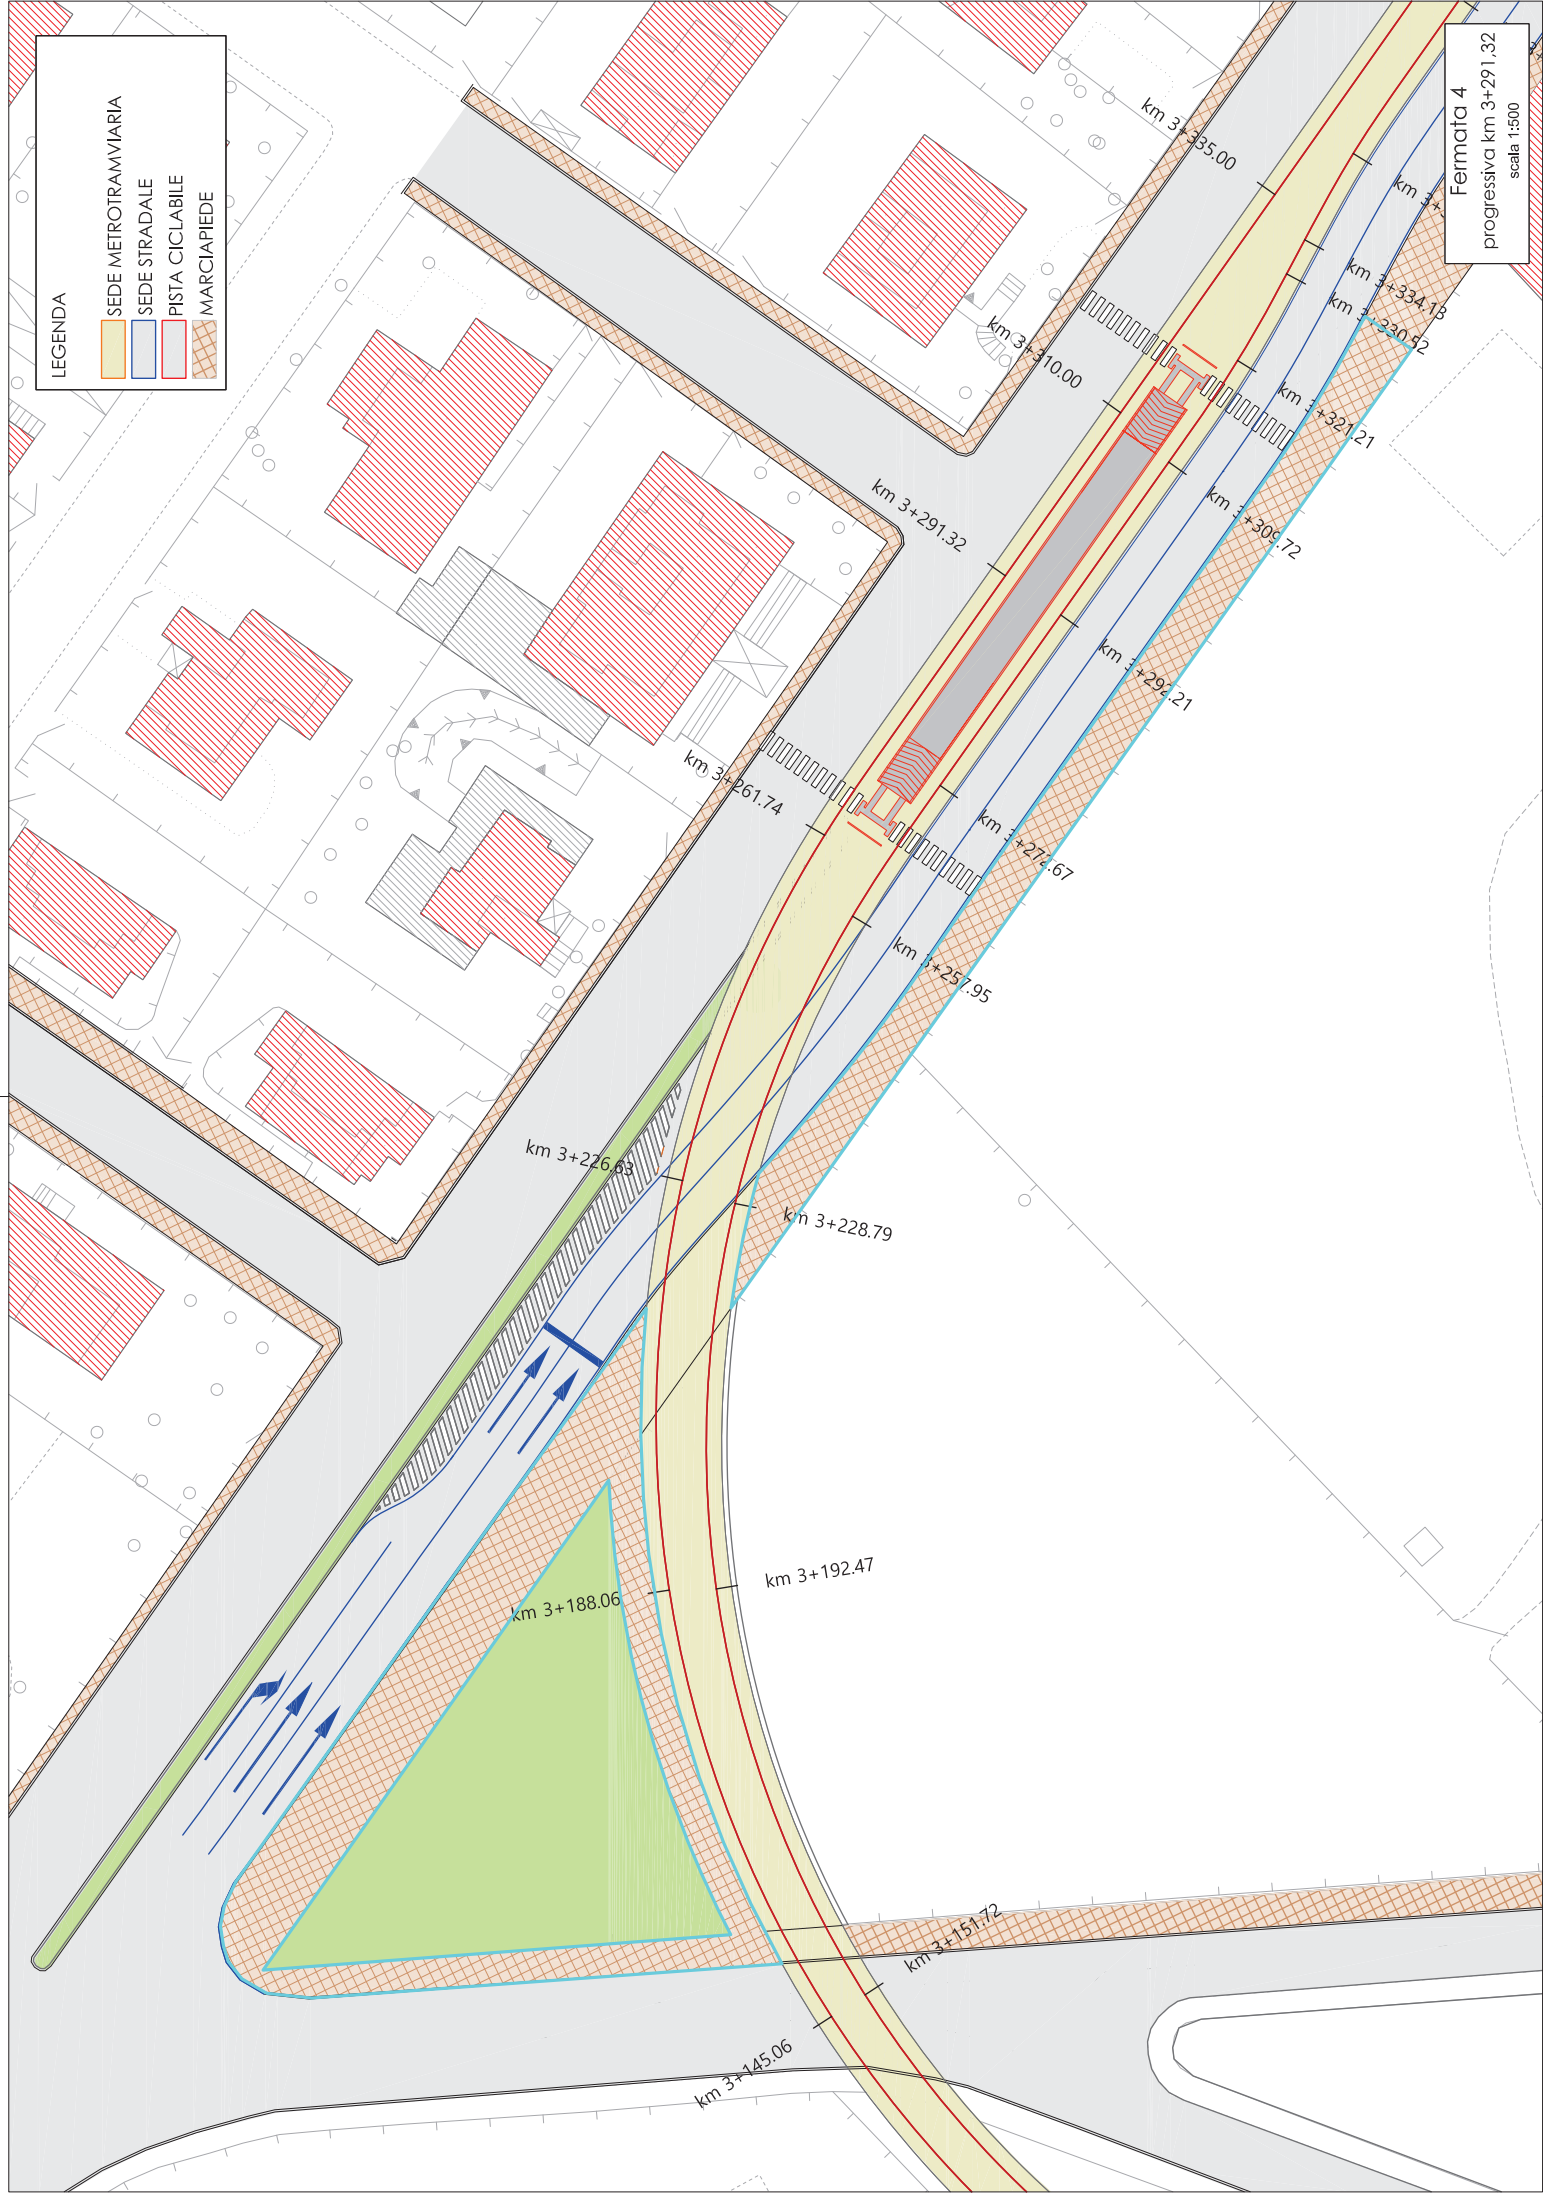

LEGENDA

- SEDE METROTRAMVIARIA
- SEDE STRADALE
- PISTA CICLABILE
- MARCIAPIEDE

Fermata 5
progressiva km 4+420,47
scala 1:1000

